



Jaartal / nummer  
2010 / 115

Titel  
Straatnaamgeving: **Tolwachterstraat, Tolgrensstraat, Tolhekstraat, Tolgeldstraat.**

Publicatiedatum  
22 december 2010.

Opmerkingen

- **Raadsbesluit** betreffende straatnaamgeving van **1 december 2010**, (raadsvoorstel nummer 156/2010).

**Raadsvoorstel**

**Relevant gedeelte uit de raadsbesluitenlijst.**

**Bijbehorende tekening:**

**- nummer 347581.**

Aantal bladzijden / verkoopprijs  
6 / €0,30

**Datum raadsvergadering / Nummer raadsvoorstel**

1 december 2010 / 156/2010

**Fatale termijn: besluitvorming vóór:**

17 december 2010

**Onderwerp**

Straatnaamgeving herstructurering Teersdijk

**Programma / Programmanummer**

Ruimte & Bouwen / 9210

**Portefeuillehouder**

H. Kunst

**Voorstel van het College van Burgemeester en Wethouders d.d.**

9 november 2010

---

**Samenvatting**

Raadsvoorstel tot naamgeving van 4 nieuw aan te leggen straten ten behoeve van de ontsluiting van woningen (woonwagens), gelegen in de wijk Staddijk, tussen de Streekweg, Teersdijk, Staddijk en de A73.

---

**Voorstel om te besluiten**

Overeenkomstig de straatnaamindeling aangegeven op bijgevoegde tekening met het nummer 347581, versie 3, aan 4 nieuw aan te leggen straten, gelegen in de wijk Staddijk te Nijmegen, tussen de Streekweg, Teersdijk, Staddijk en de A73, de volgende namen te geven.

- a. **Tolwachterstraat**
- b. **Tolgrensstraat**
- c. **Tolhekstraat**
- d. **Tolgeldstraat**

## Aan de Raad van de gemeente Nijmegen

### 1 Inleiding

In verband met de herstructurering en gedeeltelijke invulling (in zuidelijke richting) van het woonwagencentrum aan Teersdijk (wijk Staddijk) zijn 4 nieuwe straten en namen vereist om deze woningen te ontsluiten. De herstructurering/verplaatsing is aan de orde, aangezien de huidige indeling van het woonwagencentrum niet meer voldoet aan de huidige eisen van woonkwaliteit en brandveiligheid.

#### 1.1 Wettelijk- of beleidskader

Conform de "Verordening straatnaamgeving en huisnummering (1999)" is de Raad bevoegd de openbare ruimte te benoemen.

#### 1.2 Relatie met programma

Straatnaamgeving valt onder het programma Ruimte en Bouwen en is een wettelijke taak.

### 2 Doelstelling

Een goede naamgeving van de openbare ruimte in de gemeente Nijmegen.

### 3 Argumenten

Op 14 juli 2010 is uw Raad akkoord gegaan met het "Bestemmingsplan Dukenburg -1 Teersdijk" en de planexploitatie Realisatie fase 1 herstructurering Woonwagencentrum Teersdijk.

De bouwvergunning voor het realiseren van 20 woningen is inmiddels verleend. Mede met het oog hierop dient de naamgeving van de nieuw aan te leggen straten ook te worden vastgesteld.

Conform het Masterplan "Een nieuw hart voor Dukenburg" (RB 266/2006) is uitdrukkelijk niet gekozen voor wijknamen met bij behorende straatnummers zoals veelal het geval is in het huidige stadsdeel Dukenburg. Dit verhoogt de herkenbaarheid.

De Werkgroep Straatnaamgeving heeft gekozen voor benamingen die aansluiten bij het Tolhuis, de tolwachterwoning, welke naam ook de reden was om de hele naastgelegen wijk Tolhuis te noemen. De keuze is gevallen op de volgende 4 namen:

- Tolwachterstraat
- Tolgrensstraat
- Tolhekstraat
- Tolgeldstraat

De naam Teersdijk is een al lang bestaande naam van de oude weg die vanuit Nijmegen naar Wijchen liep. Deze weg is in de loop der tijd onderbroken door de bouw van de wijk Tolhuis en de aanleg van de A73. In de tijd dat de woonwagens op het woonwagencentrum een straat en huisnummer moesten hebben heeft men de wegen van het centrum ook Teersdijk genoemd.

De naam Teersdijk roept van oudsher associaties op met het woonwagencentrum.

De gemeente en de bewoners willen daarvan af. Met hen is dan ook in het verleden afgesproken, dat in geval van herstructurering de mogelijkheid van andere straatnamen zal worden bekeken, welke niet direct geassocieerd wordt met het woonwagencentrum.

Vervolgvel

2

De (wijziging van de) naamgeving van de meest noordelijk gelegen straatgedeelten komen later aan de orde (en zal tijdig ter besluitvorming worden aangeboden) nadat mede in het kader van de huisnummering de bewoners aan de Teersdijk zijn geïnformeerd en de planning van de verplaatsing van het overige gedeelte van de woonwagens bekend is.

De naam van de oude weg, gelegen in Tolhuis, naar Wijchen blijft overigens gewoon Teersdijk.

**4 Klimaat**

N.v.t.

**5 Risico's**

N.v.t.

**6 Financiën**

De kosten met betrekking tot de uitvoering van deze naamgeving vallen binnen het eigen productenbudget van het Projectbureau DGG.

**7 Communicatie**

Dit besluit wordt gepubliceerd in weekblad "De Brug" en vermeld op de website [www2.nijmegen.nl](http://www2.nijmegen.nl) (overzicht besluiten straatnaamgeving). Daarnaast is er een grote lijst van "afnemers" inzake straatnaamgeving, zoals de hulpdiensten, TNT Post, de Nuon en de kaartbeheerders van diverse (stads)plattegronden en navigatiesystemen, welke instanties eveneens worden geïnformeerd over de besluitvorming.

Tevens zullen de hoofdhouders van de standplaatsen bij brief worden geïnformeerd over de nieuwe straatnamen.

**8 Uitvoering en evaluatie**

Het vervaardigen en aanbrengen van naamborden wordt gerealiseerd binnen het project volgens de kwaliteitseisen die de Afdeling Stadsbeheer daarvoor hanteert.

College van Burgemeester en Wethouders van Nijmegen,

De Burgemeester,

De Gemeentesecretaris,

mr. Th.C. de Graaf

drs. B. van der Ploeg


**23. Straatnaamgeving herstructurering Teersdijk (156/2010)**Raadsvoorstel d.d. 9 november 2010

Overeenkomstig de straatnaamindeling aangegeven op bijgevoegde tekening met het nummer 347581, versie 3, aan 4 nieuw aan te leggen straten, gelegen in de wijk Staddijk te Nijmegen, tussen de Streekweg, Teersdijk, Staddijk en de A73, de volgende namen te geven.

- a. Tolwachterstraat
- b. Tolgrensstraat
- c. Tolhekstraat
- d. Tolgeldstraat

Raadsbesluit d.d. 1 december 2010

**Conform besloten**

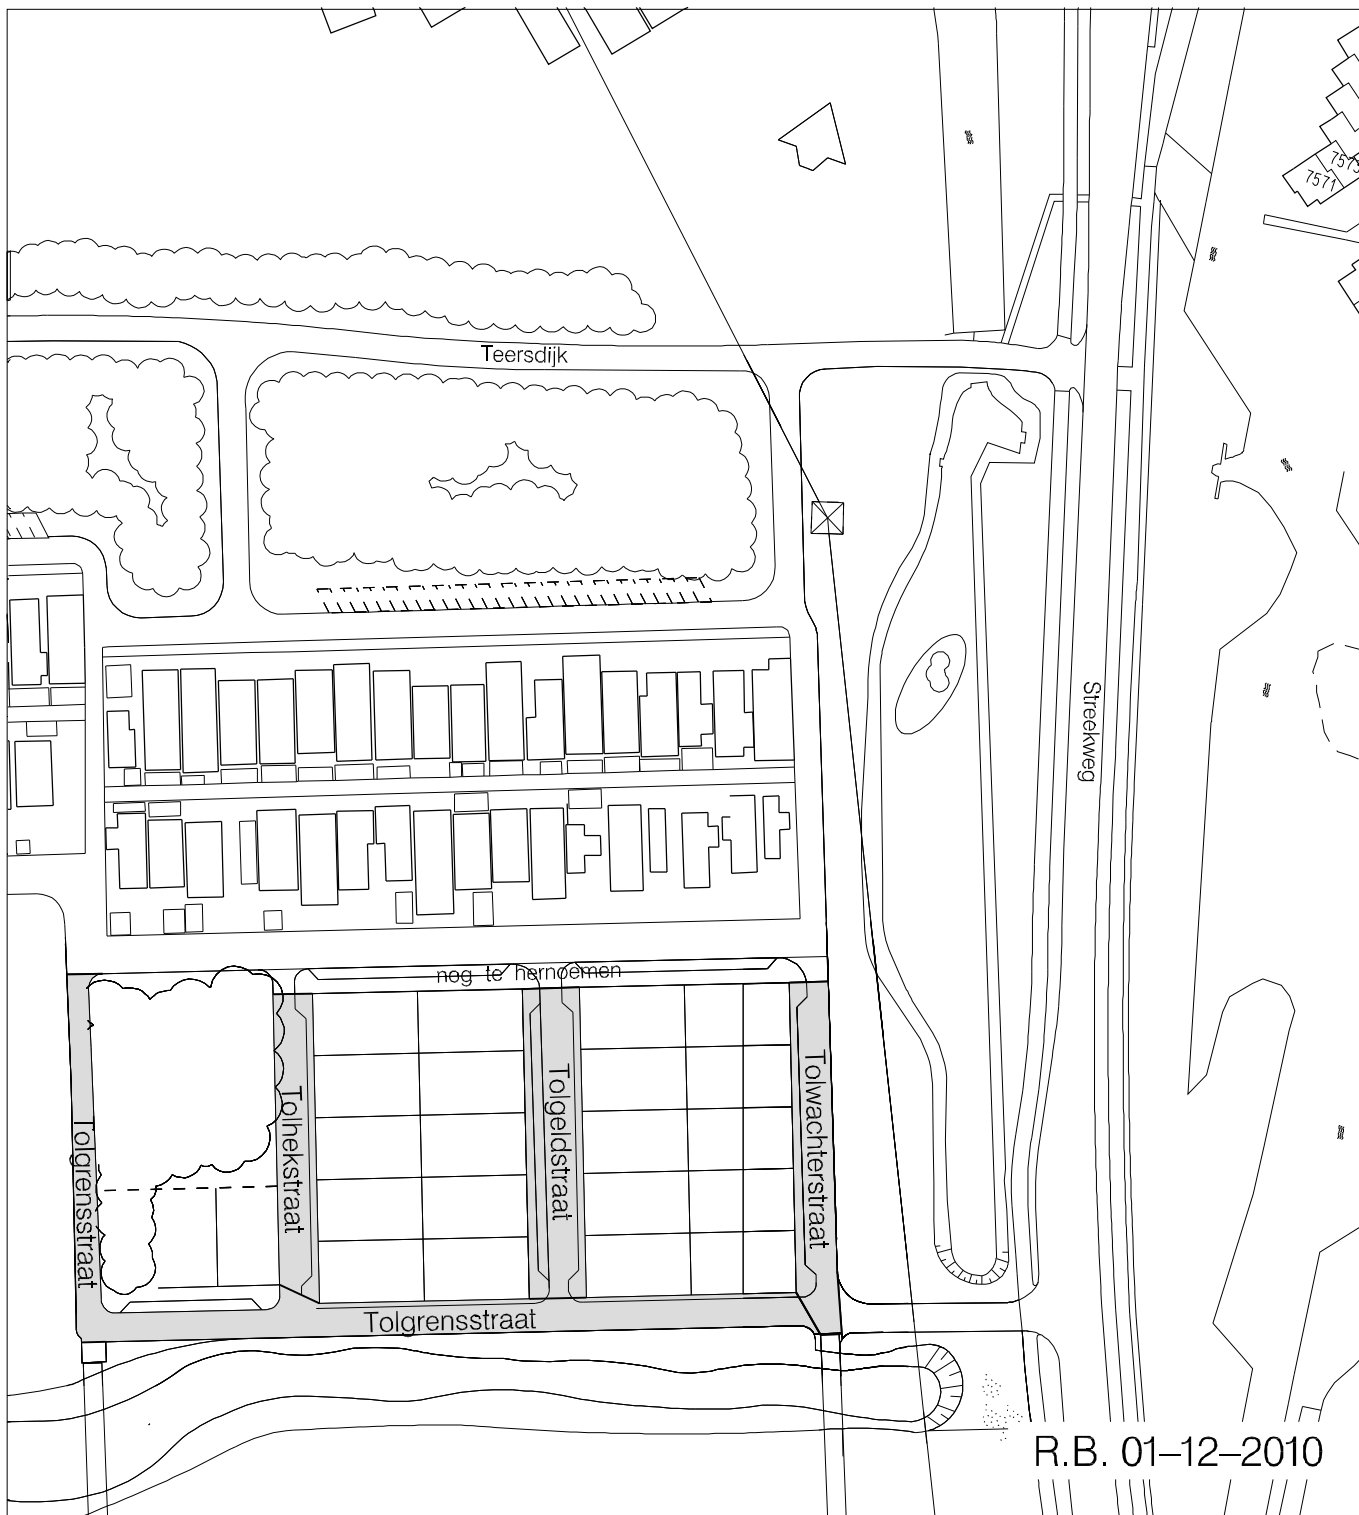

R.B. 01-12-2010

GEMEENTE



Directie Stadsbedrijven  
 Afdeling Informatiebeheer  
 Postbus 9105, 6500 HG, Nijmegen

Te betrekken in de straatnaamgeving

Aanmaak datum	Tekenaar	
14-10-2010	Henk van den Bosch	
Datum	Wijziging tekening	
Datum	Accoord	Stadium
10-12-2010	Henk v.d. Bosch	Goedgekeurd
Tekening Nummer:		347581
Schaal:	Formaat:	Projectnummer:
1 : 1500	A3	
Bestek:	Aantal bladen:	Bestandsnaam:
		347581.dgn
		Versie :
		3