



Jaartal / nummer  
2010 / 116

Titel  
Straatnaamgeving: **St. Jacobsweg.**

Publicatiedatum  
22 december 2010.

Opmerkingen

- **Raadsbesluit** betreffende straatnaamgeving van **1 december 2010**,  
(raadsvoorstel nummer 159/2010).

**Raadsvoorstel**

**Relevant gedeelte uit de raadsbesluitenlijst.**

**Bijbehorende tekening:**

**- nummer 382121.**

Aantal bladzijden / verkoopprijs  
6 / € 0,30

**Datum raadsvergadering / Nummer raadsvoorstel**

1 december 2010 / 159/2010

**Fatale termijn: besluitvorming vóór:**

17 december 2010

**Onderwerp**

Straatnaamgeving openbare ruimte

**Programma / Programmanummer**

Ruimte & Bouwen / 9210

**Portefeuillehouder**

H. Kunst

**Voorstel van het College van Burgemeester en Wethouders d.d.**

9 november 2010

---

**Samenvatting**

In verband met het ontbreken van een naamaanduiding voor een weggedeelte richting Grootstalselaan dient hieraan een naam te worden gegeven

---

**Voorstel om te besluiten**

Overeenkomstig bijgaande tekening met nummer 382121, versie 1, aan het grijs gearceerde gedeelte weg te Nijmegen de naam **St. Jacobsweg** te geven.

## Aan de Raad van de gemeente Nijmegen

### 1 Inleiding

In het verlengde gedeelte van de Sint Jacobsweg te Malden/gemeente Heumen ligt vanaf de gemeentegrens met Nijmegen een weggedeelte op Nijmeegs grondgebied richting Grootstalselaan, dat nog geen naamaanduiding heeft.

Aan dit weggedeelte wordt een "landgoed paviljoen" gebouwd waaraan tevens een huisnummer moet worden toegekend.

#### 1.1 Wettelijk- of beleidskader

Conform de "Verordening straatnaamgeving en huisnummering (1999)" is de Raad bevoegd de openbare ruimte en gemeentelijke bouwwerken te benoemen.

#### 1.2 Relatie met programma

Straatnaamgeving valt onder het programma Ruimte en Bouwen en is een wettelijke taak.

### 2 Doelstelling

Een goede naamgeving van de openbare ruimte in de gemeente Nijmegen.

### 3 Argumenten

De Werkgroep Straatnaamgeving stelt voor de naamgeving voor dit gedeelte weg te laten aansluiten bij de naam Sint Jacobsweg te Malden/Heumen. Aangezien de schrijfwijze "St." gebruikelijk is in Nijmegen adviseert de werkgroep aan dit gedeelte weg de naam St. Jacobsweg te geven.

### 4 Klimaat

N.v.t.

### 5 Risico's

N.v.t.

### 6 Financiën

De kosten met betrekking tot de uitvoering van deze naamgeving vallen binnen het eigen productenbudget van het betreffende bureau van de Afdeling Bouwen en Wonen (DGG).

### 7 Communicatie

Dit besluit wordt gepubliceerd in weekblad "De Brug" en vermeld op de website [www2.nijmegen.nl](http://www2.nijmegen.nl) (overzicht besluiten straatnaamgeving). Daarnaast is er een grote lijst van "afnemers" inzake straatnaamgeving, zoals de hulpdiensten, TNT Post, de Nuon en de kaartbeheerders van diverse (stads)plattegronden en navigatiesystemen, welke instanties eveneens worden geïnformeerd over de besluitvorming.

Vervolgvel

2

**8 Uitvoering en evaluatie**

Het vervaardigen en aanbrengen van naamborden wordt gerealiseerd binnen het project volgens de kwaliteitseisen die de Afdeling Stadsbeheer daarvoor hanteert.

College van Burgemeester en Wethouders van Nijmegen,

De Burgemeester,

De Gemeentesecretaris,

mr. Th.C. de Graaf

drs. B. van der Ploeg


**27. Straatnaamgeving Openbare ruimte (St. Jacobsweg) (159/2010)**

Raadsvoorstel d.d. 9 november 2010

Overeenkomstig bijgaande tekening met nummer 382121, versie 1, aan het grijs gearceerde gedeelte weg te Nijmegen de naam **St. Jacobsweg** te geven.

Raadsbesluit d.d. 1 december 2010

**Conform besloten**

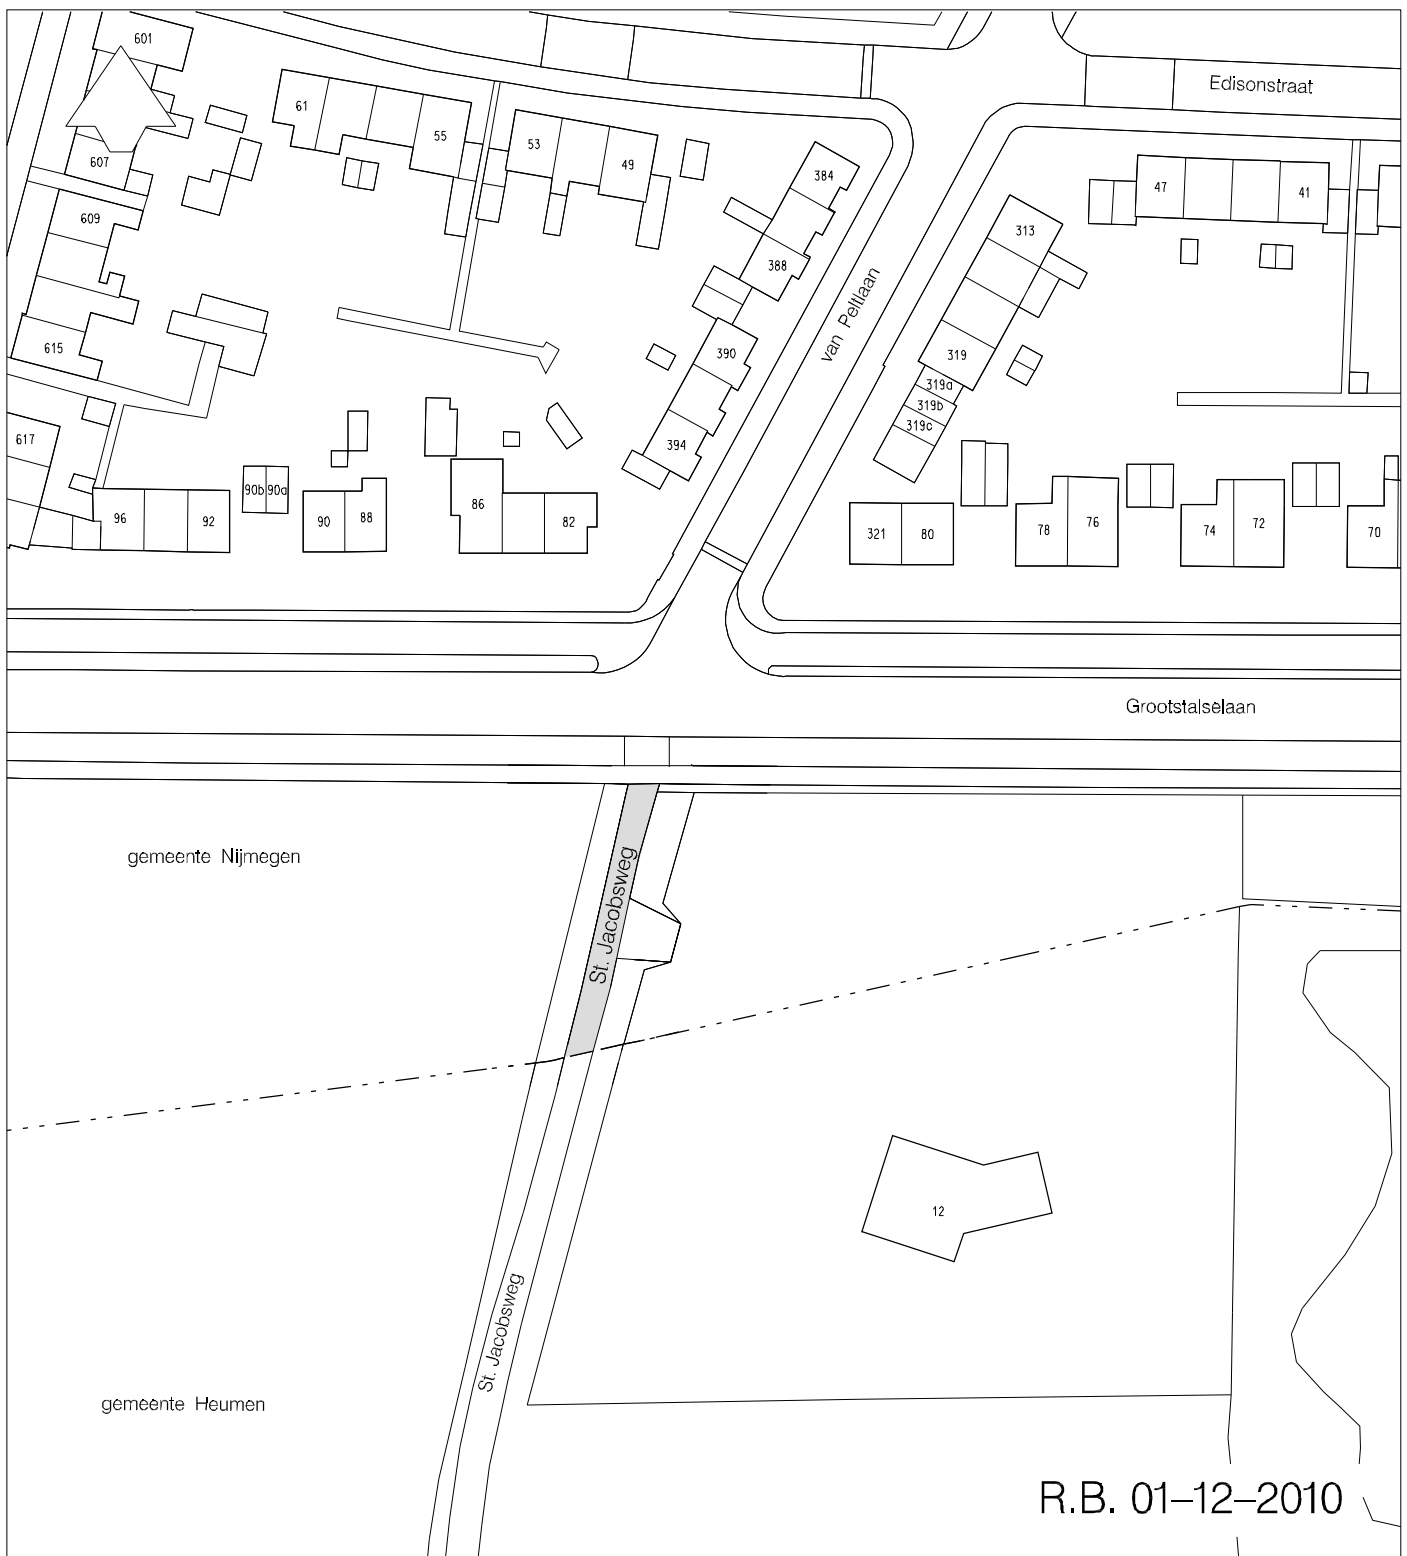

R.B. 01-12-2010

GEMEENTE



Nijmegen

Directie Stadsbedrijven  
Afdeling Informatiebeheer  
Postbus 9105, 6500 HG, Nijmegen

Aanmaak datum	Tekenaar	
01-09-2010	Jack Stax	
Datum	Wijziging tekening	
Datum	Accoord	Stadium
10-12-2010	Henk v.d. Bosch	Goedgekeurd

Te betrekken in de straatnaamgeving

Tekening Nummer: 382121

Schaal: 1 : 1000	Formaat:	Projectnummer:	Bestek:	Aantal bladen:	Bestandsnaam: 382121.dgn
					Versie : 1