



Jaartal / nummer  
2010 / 119

Titel  
Straatnaamgeving: 't Hert.

Publicatiedatum  
22 december 2010.

Opmerkingen

- **Raadsbesluit** betreffende straatnaamgeving van **1 december 2010**, naamgeving voorzieningenhart op de hoek Willemsweg-Thijmstraat (raadsvoorstel nummer 164/2010).

**Raadsvoorstel**

**Relevant gedeelte uit de raadsbesluitenlijst.**

**Bijbehorende tekening:**

- **nummer 379481.**

Aantal bladzijden / verkoopprijs  
6 / € 0,30

**Datum raadsvergadering / Nummer raadsvoorstel**

1 december 2010 / 164/2010

**Fatale termijn: besluitvorming vóór:**

17 december 2010

**Onderwerp**

Naamgeving Voorzieningshart op de hoek Willemsweg-Thijmstraat

**Programma / Programmanummer**

Ruimte & Bouwen / 9210

**Portefeuillehouder**

H. Kunst

**Voorstel van het College van Burgemeester en Wethouders d.d.**

9 november 2010

---

**Samenvatting**

Aan het op de hoek Willemsweg-Thijmstraat gerealiseerde "voorzieningshart" dient in verband met de herkenbaarheid een naam te worden gegeven

---

**Voorstel om te besluiten**

Overeenkomstig bijgaande tekening met nummer 379481, versie 1, aan het grijs gearceerde gebouw gelegen op de hoek Willemsweg-Thijmstraat te Nijmegen de naam 't Hert te geven.

## Aan de Raad van de gemeente Nijmegen

### 1 Inleiding

In de wijk Nije Veld op de hoek Willemsweg-Thijmstraat wordt een centraal voorzieningshart gecreëerd.

Op basis van de Verordening straatnaamgeving en huisnummering (1999) is het toekennen van namen aan gemeentelijke gebouwen een facultatieve bevoegdheid.

In verband met de herkenbaarheid wordt dit in Nijmegen in de regel dan ook gedaan.

#### 1.1 Wettelijk- of beleidskader

Conform de "Verordening straatnaamgeving en huisnummering (1999)" is de Raad bevoegd de openbare ruimte en gemeentelijke bouwwerken te benoemen.

#### 1.2 Relatie met programma

Straatnaamgeving valt onder het programma Ruimte en Bouwen en is een wettelijke taak

### 2 Doelstelling

Een goede naamgeving van de openbare ruimte in de gemeente Nijmegen.

### 3 Argumenten

In het voorzieningshart komen: buurthuis, brede school, huiskamerproject, ouder/kindcentrum, peuterspeelzaal, kinderopvang, buitenschoolse opvang, jongerenruimte, Centrum voor Jeugd en Gezin, jeugdgezondheidszorg, sportzaal en wijkpost.

Met de komst van dit voorzieningshart krijgt de wijk de centrale ontmoetingsplek waar bewoners al jaren op wachten. Bewoners hebben actief geparticipeerd in alle fasen van realisatie van het voorzieningshart. Doel daarvan was om het voorzieningshart vanaf het ontstaan een hart te laten zijn van, voor en door bewoners. Als sluitstuk van deze participatie is onder de bewoners uit de wijk een prijsvraag gehouden voor een naam van dit gebouw.

De jury met vertegenwoordigers vanuit de wijk, school en de gemeente hebben uit de 66 ingediende namen 3 namen genomineerd te weten Het Hart, Het Middelpunt en 't Hert. Bezoekers van de Trots op de Wijk dag (4 juli 2010) hebben met meerderheid van stemmen gekozen voor de naam 't Hert.

### 4 Klimaat

N.v.t.

### 5 Risico's

N.v.t.

### 6 Financiën

De kosten met betrekking tot de uitvoering van deze naamgeving vallen binnen het eigen productenbudget van het betreffende bureau van de Directie Wijk en Stad.

Vervolgvel

2

**7 Communicatie**

Dit besluit wordt gepubliceerd in weekblad "De Brug" en vermeld op de website [www2.nijmegen.nl](http://www2.nijmegen.nl) (overzicht besluiten straatnaamgeving). Daarnaast is er een grote lijst van "afnemers" inzake straatnaamgeving, zoals de hulpdiensten, TNT Post, de Nuon en de kaartbeheerders van diverse (stads)plattegronden en navigatiesystemen, welke instanties eveneens worden geïnformeerd over de besluitvorming.

**8 Uitvoering en evaluatie**

Het vervaardigen en aanbrengen van naamborden wordt gerealiseerd binnen het project volgens de kwaliteitseisen die de Afdeling Stadsbeheer daarvoor hanteert.

College van Burgemeester en Wethouders van Nijmegen,

De Burgemeester,

De Gemeentesecretaris,

mr. Th.C. de Graaf

drs. B. van der Ploeg


**24. Naamgeving Voorzieningshart op de hoek Willemsweg-Thijmstraat (164/2010)**

Raadsvoorstel d.d. 9 november 2010

Overeenkomstig bijgaande tekening met nummer 379481, versie 1, aan het grijs gearceerde gebouw gelegen op de hoek Willemsweg-Thijmstraat te Nijmegen de naam '**t Hert** te geven.

Raadsbesluit d.d. 1 december 2010

**Conform besloten**

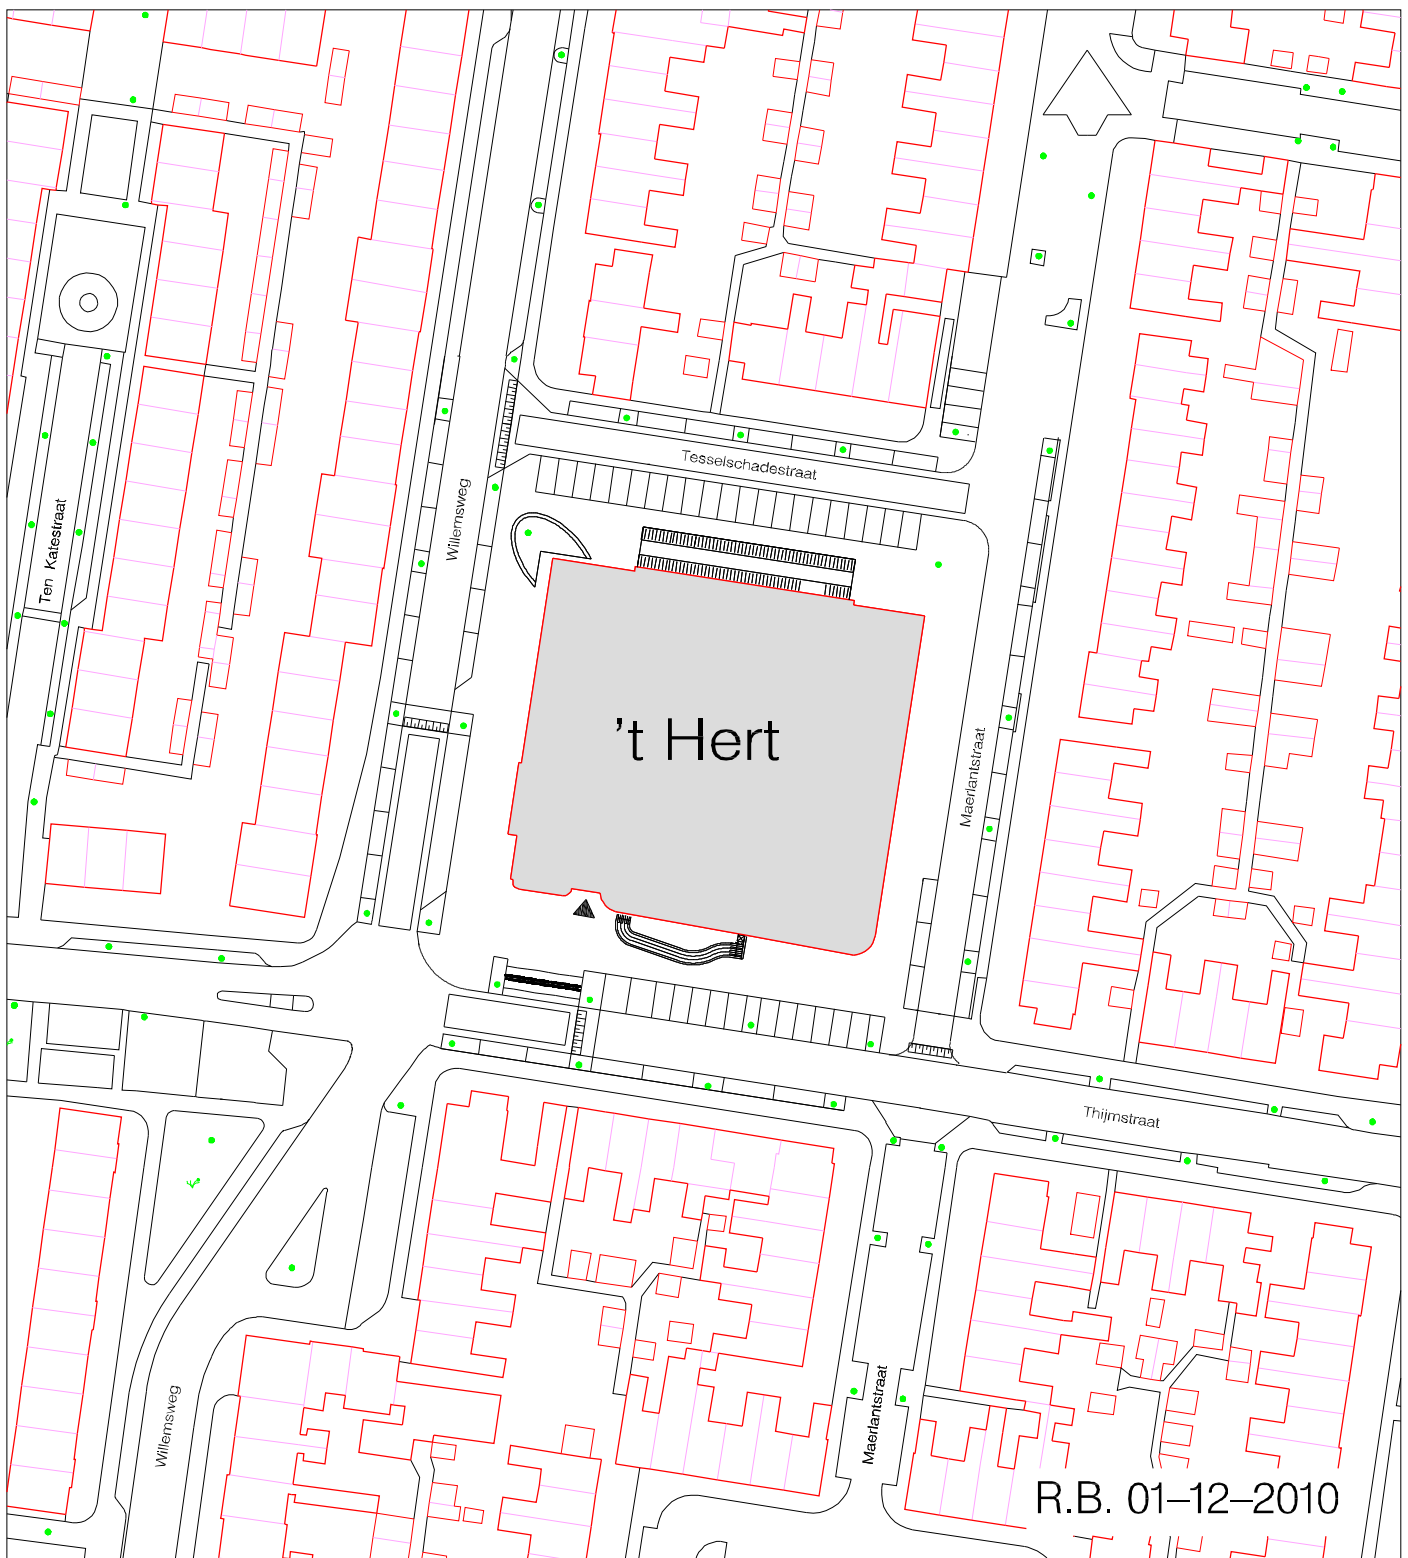

GEMEENTE



Nijmegen

Directie Stadsbedrijven  
Afdeling Informatiebeheer  
Postbus 9105, 6500 HG, Nijmegen

naamgeving voorzieningehart

Aanmaak datum	Tekenaar	
28-07-2010	Jack Stax	
Datum	Wijziging tekening	
Datum	Accoord	Stadium
10-12-2010	Henk v.d. Bosch	Goedgekeurd

Tekening Nummer: 379481

Schaal: 1 : 1000	Formaat: A4	Projectnummer:	Bestek:	Aantal bladen:	Bestandsnaam: 379481.dgn
					Versie : 1