



Jaartal / nummer  
2011 / 025

Titel  
Straatnaamgeving: **Zwanenhoek.**

Publicatiedatum  
9 februari 2011.

Opmerkingen

- **Raadsbesluit** betreffende straatnaamgeving van 26 januari 2011, naamgeving gebouw gelegen aan het adres Zwanenveld 4364 (raadsvoorstel nummer 2/2011).

**Raadsvoorstel**

**Relevant gedeelte uit de raadsbesluitenlijst.**

**Bijbehorende tekening:**

- nummer 378561.

Aantal bladzijden / verkoopprijs  
6 / € 0,30

**Datum raadsvergadering / Nummer raadsvoorstel**

12 januari 2011 / 2/2011

**Fatale termijn: besluitvorming vóór:**

**Onderwerp**

Naamgeving Jongeren centrum Zwanenveld

**Programma / Programmanummer**

Ruimte & Bouwen / 9210

**Portefeuillehouder**

H. Kunst

**Voorstel van het College van Burgemeester en Wethouders d.d.**

7 december 2010

---

**Samenvatting**

Aan het in de wijk Zwanenveld gerealiseerde jongeren centrum dient in verband met de herkenbaarheid een naam te worden gegeven.

---

**Voorstel om te besluiten**

Overeenkomstig bijgaande tekening met nummer 378561, versie 2, aan het grijs gearceerde gebouw gelegen aan het adres Zwanenveld 4364 te Nijmegen de naam **Zwanenhoek** te geven.

## Aan de Raad van de gemeente Nijmegen

### 1 Inleiding

Op 21 maart 2010 is het nieuwe jongerencentrum in de wijk Zwanenveld bij het Maas-Waalkanaal geopend.

Op basis van de Verordening straatnaamgeving en huisnummering (1999) is het toekennen van namen aan gemeentelijke gebouwen een facultatieve bevoegdheid.

In verband met de herkenbaarheid wordt dit in Nijmegen in de regel dan ook gedaan.

#### 1.1 Wettelijk- of beleidskader

Conform de "Verordening straatnaamgeving en huisnummering (1999)" is de Raad bevoegd de openbare ruimte en gemeentelijke bouwwerken te benoemen.

#### 1.2 Relatie met programma

Straatnaamgeving valt onder het programma Ruimte en Bouwen en is een wettelijke taak.

### 2 Doelstelling

Een goede naamgeving van de openbare ruimte in de gemeente Nijmegen.

### 3 Argumenten

In Zwanenveld wonen zo'n 500 jongeren in de leeftijd van 10 tot en met 18 jaar. De jongeren hebben het gemeentebestuur zelf gevraagd om een eigen plek en die wens werd gedeeld door het bewonersplatform en het Jongerenadviesteam Zwanenveld.

De jeugd is ook nauw betrokken geweest bij de inrichting.

De jongeren kunnen gebruik maken van een poolbiljart, tafelvoetbalspel, tafeltennistafel en (spel)computers. Ook worden er thema-avonden en andere activiteiten georganiseerd.

In het belang van de herkenbaarheid is het gewenst aan dit jongerencentrum een naam te geven.

Het bureau Projecten en Advies van de Afdeling Vastgoed Sportservice en Accommodaties heeft de naam Zwanenhoek voorgedragen.

De Werkgroep Straatnaamgeving stemt in met deze naamgeving.

### 4 Klimaat

N.v.t.

### 5 Risico's

N.v.t.

### 6 Financiën

De kosten met betrekking tot de uitvoering van deze naamgeving vallen binnen het eigen productenbudget van het betreffende bureau van de Afdeling Vastgoed Sportservice en Accommodaties (DSB).

Vervolgvel

2

**7 Communicatie**

Dit besluit wordt gepubliceerd in weekblad "De Brug" en vermeld op de website [www2.nijmegen.nl](http://www2.nijmegen.nl) (overzicht besluiten straatnaamgeving). Daarnaast is er een grote lijst van "afnemers" inzake straatnaamgeving, zoals de hulpdiensten, TNT Post, de Nuon en de kaartbeheerders van diverse (stads)plattegronden en navigatiesystemen, welke instanties eveneens worden geïnformeerd over de besluitvorming.

**8 Uitvoering en evaluatie**

Het vervaardigen en aanbrengen van naamborden wordt gerealiseerd binnen het project volgens de kwaliteitseisen die de Afdeling Stadsbeheer daarvoor hanteert.

College van Burgemeester en Wethouders van Nijmegen,

De Burgemeester,

De Gemeentesecretaris,

mr. Th.C. de Graaf

drs. B. van der Ploeg

Bijlage: tekening


**14. Naamgeving Jongeren centrum Zwanenveld (2/2011)**

Raadsvoorstel d.d. 7 december 2010

Overeenkomstig bijgaande tekening met nummer 378561, versie 2, aan het grijs gearceerde gebouw gelegen aan het adres Zwanenveld 4364 te Nijmegen de naam *Zwanenhoek* te geven.

Raadsbesluit d.d. 26 januari 2011

**Conform besloten**

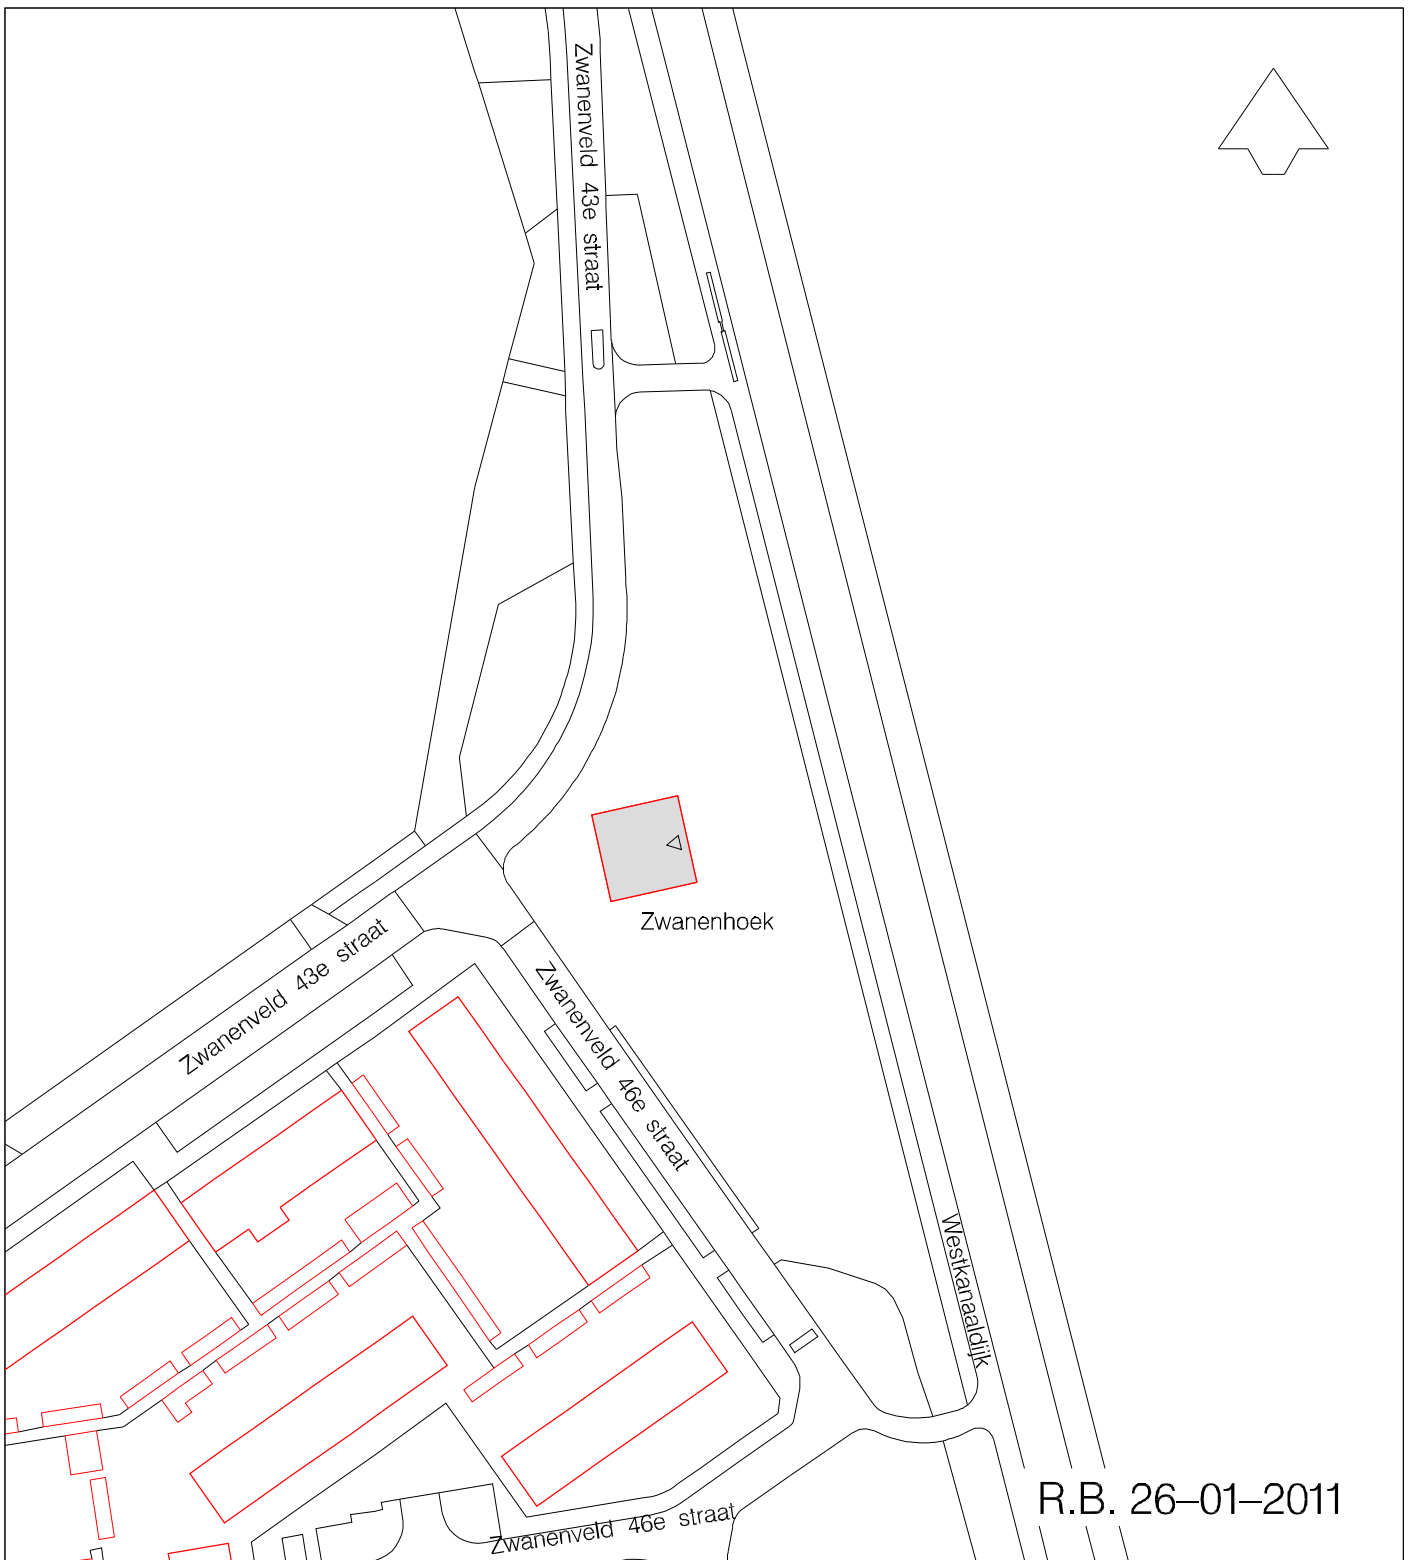

R.B. 26-01-2011

GEMEENTE



**Nijmegen**

Directie Stadsbedrijven  
Afdeling Informatiebeheer  
Postbus 9105, 6500 HG, Nijmegen

Jongeren centrum

Aanmaak datum	Tekenaar	
19-07-2010	Jack Stax	
Datum	Wijziging tekening	
Datum	Accoord	Stadium
20-07-2010	Henk van den Bosch	Goedgekeurd

Tekening Nummer: 378561

Schaal: 1 : 2500	Formaat: A4	Projectnummer:	Bestek:	Aantal bladen:	Bestandsnaam: 378561.dgn
					Versie : 2