



Jaartal / nummer
2011 / 032

Titel
Straatnaamgeving: **Wedren.**

Publicatiedatum
2 maart 2011.

Opmerkingen

- **Raadsbesluit** betreffende straatnaamgeving van **23 februari 2011**, (raadsvoorstel nummer 24/2011) betreffende naamgeving openbare ruimte **Wedren.**

Raadsvoorstel

Relevant gedeelte uit de raadsbesluitenlijst.

Bijbehorende tekening:

- **nummer 294681.**

Aantal bladzijden / verkoopprijs
6 / € 0,30

Datum raadsvergadering / Nummer raadsvoorstel

23 februari 2011 / 24/2011

Fatale termijn: besluitvorming vóór:

n.v.t.

Onderwerp

Naamgeving openbare ruimte

Programma / Programmanummer

Ruimte & Cultuurhistorie / 1031

Portefeuillehouder

H. Kunst

Voorstel van het College van Burgemeester en Wethouders d.d.

1 februari 2011

Samenvatting

Gebleken is dat de openbare ruimte gelegen tussen de Bijleveldsingel en de Waldeck Pyrmontsingel nooit formeel is benoemd

Voorstel om te besluiten

Overeenkomstig bijgaande tekening met nummer 294681, versie 1, aan de grijs gearceerde openbare ruimte te Nijmegen de naam **Wedren** te geven.

Aan de Raad van de gemeente Nijmegen

1 Inleiding

Het huidige parkeerterrein Wedren is nooit formeel benoemd. Weliswaar is de Commissie Straatnaamgeving op 1 februari 2001 akkoord gegaan met de naamgeving Wedren maar daar is nooit een formeel voorstel uit voortgekomen.

Deze omissie moet worden hersteld.

1.1 Wettelijk- of beleidskader

Conform de "Verordening straatnaamgeving en huisnummering (1999)" is de Raad bevoegd de openbare ruimte en gemeentelijke bouwwerken te benoemen.

1.2 Relatie met programma

Straatnaamgeving valt onder het programma Ruimte & Cultuurhistorie en is een wettelijke taak.

2 Doelstelling

Een goede naamgeving van de openbare ruimte in de gemeente Nijmegen.

3 Argumenten

De naam Wedren heeft de volgende voorgeschiedenis.

Op 3 december 1881 verkocht de gemeente Nijmegen aan L. A. Brouwer, projectontwikkelaar, een aantal percelen die waren gelegen op locaties die nu Oranjesingel, St. Annastraat, Groesbeekseweg en Wedren (hoewel nog niet formeel benoemd) heten. Dat gebeurde onder de voorwaarde dat hij zou zorgen voor de aanleg van een renbaan en het oprichten van een buitensociëteit met terrein van vermaak. Buitensociëteit De Vereeniging en de renbaan werden in 1882 geopend. De renbaan was aanvankelijk uitsluitend bedoeld voor paardenraces. Omdat de baan niet winstgevend bleek, werd zij in 1885 verbouwd tot wielervedstrijden. Van 13 tot 18 augustus 1885 werden op deze 'Nieuw aangelegde Vélocipedebaan' nationale en internationale wielervedstrijden georganiseerd. In de volksmond wordt de naam Wedren al heel lang gebruikt.

4 Klimaat

N.v.t.

5 Risico's

N.v.t.

6 Financiën

De kosten met betrekking tot de uitvoering van deze naamgeving vallen binnen het eigen productenbudget van het betreffende bureau van de Afdeling Bouwen en Wonen (DGG).

Vervolgvel

2

7 Communicatie

Dit besluit wordt gepubliceerd in weekblad "De Brug" en vermeld op de website www2.nijmegen.nl (overzicht besluiten straatnaamgeving). Daarnaast is er een grote lijst van "afnemers" inzake straatnaamgeving, zoals de hulpdiensten, TNT Post, de Nuon en de kaartbeheerders van diverse (stads)plattegronden en navigatiesystemen, welke instanties eveneens worden geïnformeerd over de besluitvorming.

8 Uitvoering en evaluatie

Het vervaardigen en aanbrengen van naamborden wordt gerealiseerd binnen het project volgens de kwaliteitseisen die de Afdeling Stadsbeheer daarvoor hanteert.

College van Burgemeester en Wethouders van Nijmegen,

De Burgemeester,

De Gemeentesecretaris,

mr. Th.C. de Graaf

drs. B. van der Ploeg


19. Naamgeving Openbare Ruimte (24/2011)

Raadsvoorstel d.d. 1 februari 2011

Overeenkomstig bijgaande tekening met nummer 294681, versie 1, aan de grijs gearceerde openbare ruimte te Nijmegen de naam Wedren te geven.

Raadsbesluit d.d. 23 februari 2011

Conform besloten

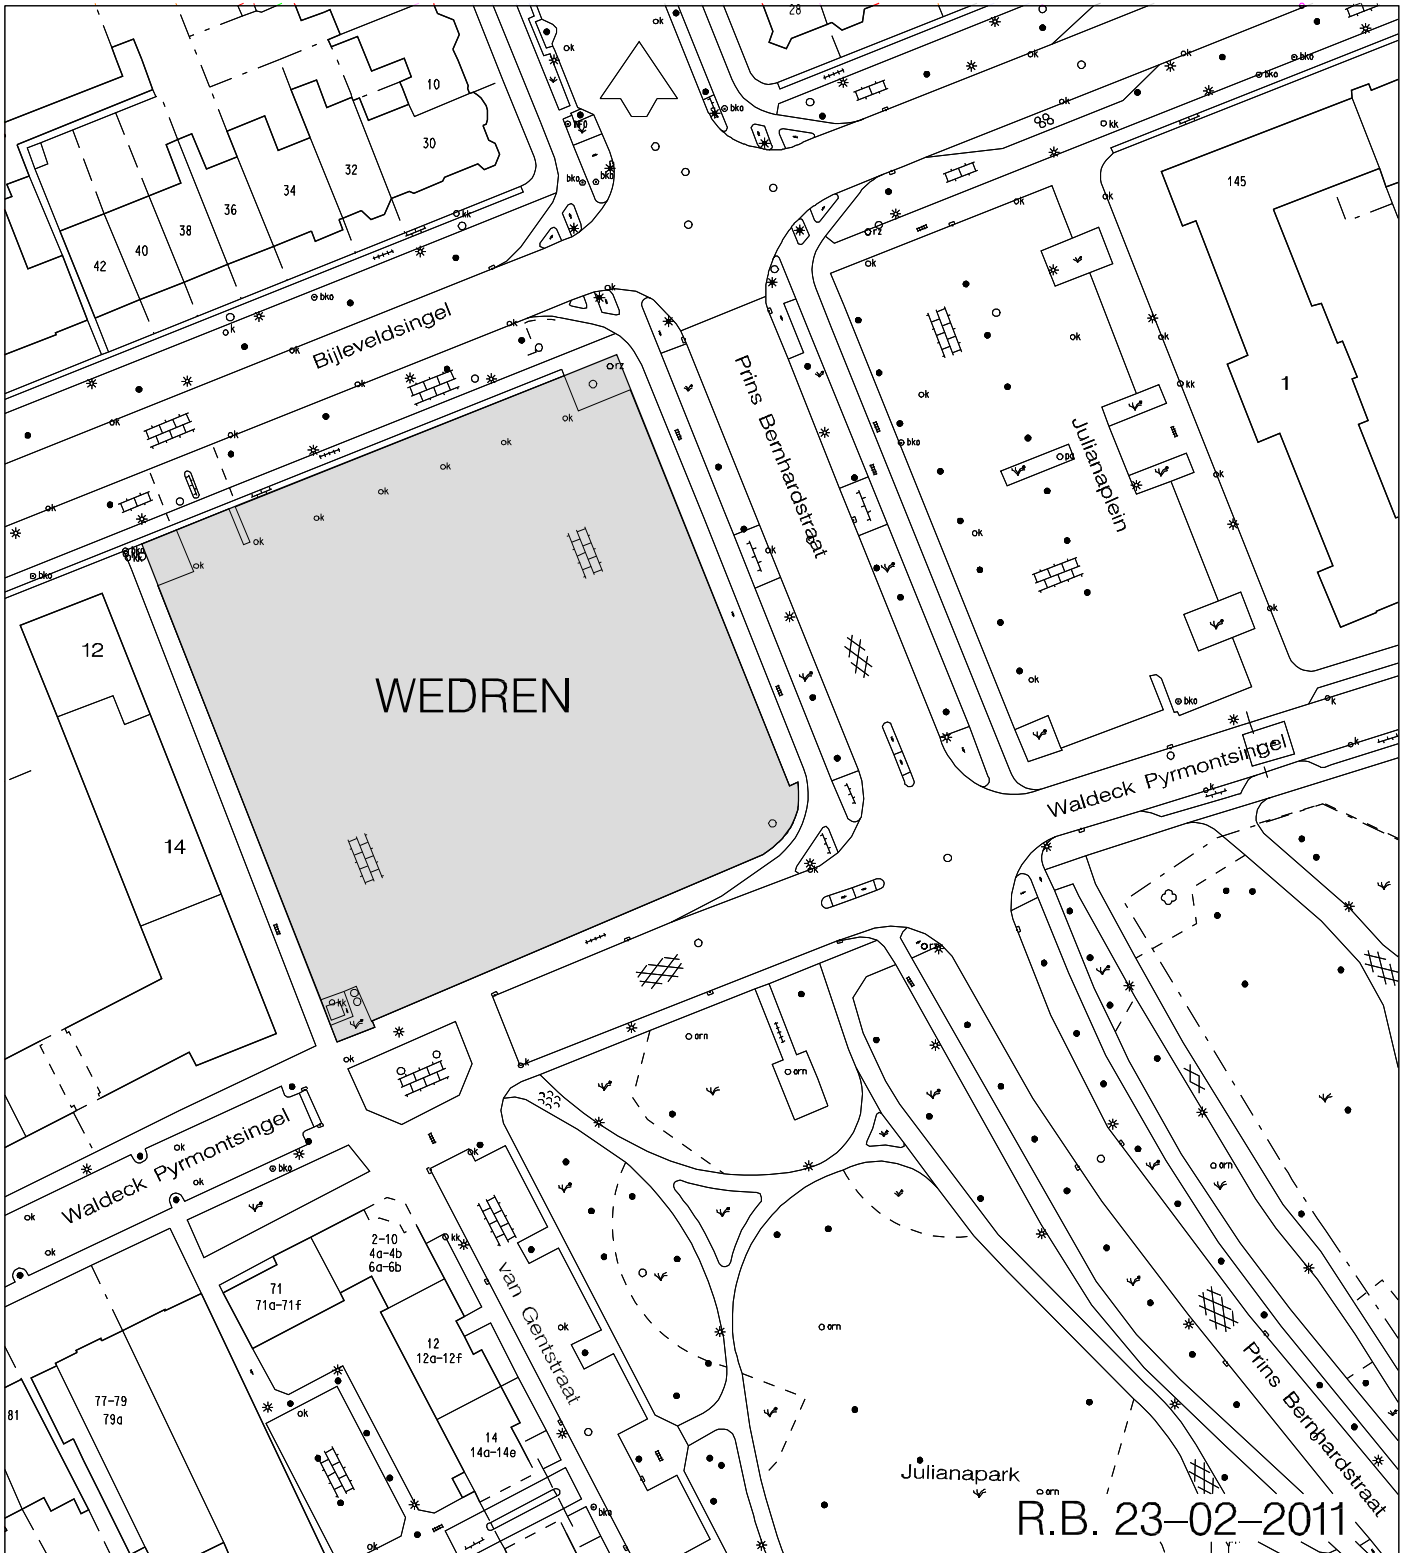

GEMEENTE



Nijmegen

Directie Stadsbedrijven
Afdeling Informatiebeheer
Postbus 9105, 6500 HG, Nijmegen

TE BETREKKEN IN DE STRAATNAAMGEVING

Aanmaak datum	Tekenaar	
22-08-2008	Jack Stax	
Datum	Wijziging tekening	
Datum	Accoord	Stadium
25-08-2008	Henk van den Bosch	Goedgekeurd

Tekening Nummer: 294681

Schaal: 1 : 1000	Formaat: A4	Projectnummer:	Bestek:	Aantal bladen:	Bestandsnaam: 294681.dgn
					Versie : 1