



Jaartal / nummer  
2011 / 064

Titel  
Straatnaamgeving: **Nijmegen Noord / Laauwik en Lentseveld.**

Publicatiedatum  
15 juni 2011.

Opmerkingen

- **Raadsbesluit** betreffende straatnaamgeving **van 8 juni 2011**,  
(raadsvoorstel nummer 67/2011).

**Raadsvoorstel**

**Relevant gedeelte uit de raadsbesluitenlijst.**

**Bijbehorende tekeningen:**

- nummer 396742, versie 2;
- nummer 413861, versie 2;
- nummer 413881, versie 2;
- nummer 413901, versie 1.

Aantal bladzijden / verkoopprijs  
11 / €0,55

**Datum raadsvergadering / Nummer raadsvoorstel**

8 juni 2011 / 67/2011

**Fatale termijn: besluitvorming vóór:**

half juni 2011

**Onderwerp**

Straatnaamgeving Nijmegen Noord/Laauwik en Lentseveld

**Programma / Programmanummer**

Ruimte & Cultuurhistorie / 1031

**Portefeuillehouder**

J. van der Meer

**Voorstel van het College van Burgemeester en Wethouders d.d.**

24 mei 2011

---

**Samenvatting**

Raadsvoorstel voor naamgeving van nieuw aan te leggen straten ten behoeve van de ontsluiting van o.a. woningen, gelegen in de buurten Laauwik en Lentseveld in de wijk Lent en woonplaats Lent.

---

**Voorstel om te besluiten**

1. *Nieuwe naamgeving:*

- a. Ten behoeve van de aanleg van nieuw aan te leggen straten in het gebied, gelegen in de buurt Laauwik (wijk Lent) en begrensd door de Pastoor van Laakstraat, Vrouwe Udasingel en Groot-Brittanniëstraat in de woonplaats Lent de namen:

**Notenlaantje, Barbarastraat, Gilbert Bécaudstraat, Georges Brassensstraat, Frankrijkstraat, Serge Gainsbourgstraat, Yves Montandstraat, Edith Piafstraat, Maurice Chevalierstraat, Dalidastraat** vast te stellen overeenkomstig bijgaande situatietekening met nummer 396742, versie 2

- b. Ten behoeve van de aanleg van nieuw aan te leggen straten in het gebied, gelegen in de buurt Lentseveld (wijk Lent) en begrensd door de Pastoor van Laakstraat, Vrouwe Udasingel en Visveldsestraat in de woonplaats Lent de namen:

**Andalusiëstraat, Córdobastraat, Extremadurastraat, Valenciastraat, Navarrastraat, Murciastraat, Aragónstraat, Cataloniëstraat, Cantabriëstraat, Toledostraat, Balearenstraat, Alicantestraat, Spanjestaat, Galiciëstraat, Asturiëstraat, Castiliëstraat, Ávilastraat, Salamancastraat,** vast te stellen overeenkomstig bijgaande situatietekening met nummer 396742, versie 2

2. *Aan de naamgeving te onttrekken:*

- a. het gedeelte van de Visveldsestraat in de woonplaats Lent vanaf de openbare ruimte ter hoogte van de Boterbloem in noordelijke richting (besluit B&W Elst van 6 juli 1982)
- b. het gedeelte van de straat Lentseveld in de woonplaats Lent ten noorden van de woning nummer 7, en ter hoogte waar deze straat zich kruist met de nieuw geplande Aragónstraat (besluit B&W Elst van 6 juli 1982 en 8 december 2009)

Vervolgvel

1

- c. het gedeelte van de Pastoor van Laakstraat in de woonplaats Lent ten noorden van de kruising met de nieuwe geplande Andalusiëstraat en Valenciastraat (raadsbesluit Elst van 28 april 1966 en besluit B&W van 27 september 1978)
3. *Opnieuw bij de naamgeving te betrekken:*
- a. het resterende gedeelte van de **Visveldsestraat** in de woonplaats Lent, als bedoeld onder beslispoint 2.a. overeenkomstig bijgaande tekening met nummer 413861, versie 2
  - b. het resterende gedeelte van de straat **Lentseveld** in de woonplaats Lent, als bedoeld onder beslispoint 2.b. overeenkomstig bijgaande tekening met nummer 413881, versie 2
  - c. het resterende gedeelte van de **Pastoor van Laakstraat** in de woonplaats Lent, als bedoeld onder beslispoint 2.c. overeenkomstig bijgaande tekening met nummer 413901, versie 1

## Aan de Raad van de gemeente Nijmegen

### 1 Inleiding

Projectgebied Laauwik is door de gebiedsontwikkelaar weliswaar als stedenbouwkundige eenheid opgepakt, qua naamgeving is het formeel opgedeeld in de buurten Laauwik en Lentseveld. Het noordelijk gedeelte heet Laauwik, het gedeelte ten zuiden van de Vrouwe Udasingel, Lentseveld.

In de buurten Laauwik en Lentseveld (wijk Lent) is met name woningbouw geprojecteerd. Ten behoeve van de ontsluiting van o.a. woningen worden/zijn nieuwe straten aangelegd. Dit voorstel geeft invulling aan het besluit van uw raad van 19 november 2008 waarin de (sub)thema's ten behoeve van de straatnaamgeving voor de buurten in Nijmegen-Noord zijn vastgesteld:

voor de buurten Broodkorf, Woenderskamp, Laauwik, Lentseveld, Vossenpels en Pelseland de volgende landentema's met bijbehorende subthema's vast te stellen:

- a. Italië, met subthema Italiaanse kunstenaars;
- b. **Frankrijk**, met subthema **Franse chansonniers en chansonnières**;
- c. Duitsland, met subthema Duitse filosofen;
- d. België, met subthema stripfiguren uit Belgische strips;
- e. **Spanje**, met subthema **Spaanse landstreken**;
- f. Denemarken, met subthema sprookjesfiguren.

Overeenkomstig het voorstel van de Werkgroep Straatnaamgeving stellen wij uw raad voor om voor de te benoemen straten in de buurt Laauwik te putten uit het landentema Frankrijk, met subthema Franse chansonniers en chansonnières en voor de buurt Lentseveld uit het landentema Spanje met subthema Spaanse landstreken.

Met name in de buurt Laauwik is een aantal verkeersplanologische knippen gepland.

Dit heeft voor de naamgeving van de straten Visveldsestraat, Lentseveld en Pastoor van Laakstraat gevolgen. Deze straten krijgen gedeeltelijk een nieuwe naam en moeten ook voor het overige deel worden herbenoemd en/of krijgen een ander huisnummer.

De beoogde straatnamen zijn met de Wijkraad Lent en de wijkmanager afgestemd.

De bewoners die aan straatgedeelten wonen die een nieuwe straatnaam en/of huisnummer krijgen zijn eveneens per brief geïnformeerd. Ze hebben de mogelijkheid gekregen om hierop te reageren. Er zijn geen overwegende bezwaren ingediend.

Met de bewoners is afgesproken een overgangperiode van 3 maanden aan te houden.

Na uw besluit en ontvangst van de brief met de definitieve straatnaam en huisnummer heeft men 3 maanden de tijd adreswijzigingen door te geven.

Op 15 december 1999 heeft uw raad de naam Vrouwe Udasingel, gelegen tussen de buurten Laauwik en Lentseveld, vastgesteld en ons college gemachtigd de exacte contouren te zijner tijd nader te bepalen. De procedure hiervoor zijn wij aan het voorbereiden.

Vervolgvel

3

**1.1 Wettelijk kader of beleidskader**

De Raad is bevoegd de openbare ruimte en gemeentelijke bouwwerken te benoemen op basis van:  
of de Verordening straatnaamgeving en huisnummering 1999 (die binnenkort wordt ingetrokken)  
of de Verordening naamgeving en nummering (adressen) 2011 (die binnenkort wordt vastgesteld)

**1.2 Relatie met programma**

Straatnaamgeving valt onder het programma Ruimte & Cultuurhistorie en is een wettelijke taak.

**2 Doelstelling**

Een goede naamgeving van de openbare ruimte in de gemeente Nijmegen.

**3 Argumenten**

Zie Inleiding

**4 Klimaat**

N.v.t.

**5 Risico's**

N.v.t.

**6 Financiën**

De kosten met betrekking tot de uitvoering van deze naamgeving vallen binnen het eigen productenbudget van de afdeling Stadsbeheer van de Directie Grondgebied..

**7 Communicatie**

Dit besluit wordt gepubliceerd in weekblad "De Brug" en vermeld op de website [www2.nijmegen.nl](http://www2.nijmegen.nl) (overzicht besluiten straatnaamgeving). Daarnaast is er een grote lijst van "afnemers" inzake straatnaamgeving, zoals de hulpdiensten, TNT Post, de Nuon en de kaartbeheerders van diverse (stads)plattegronden en navigatiesystemen, welke instanties eveneens worden geïnformeerd over de besluitvorming.

De bewoners die aan straatgedeelten wonen die een nieuwe straatnaam en/of huisnummer krijgen een brief met daarin de definitieve nieuwe straatnaam, huisnummer en de datum van ingang.

Vervolgvel

4

**8 Uitvoering en evaluatie**

Het vervaardigen en aanbrengen van naamborden wordt gerealiseerd binnen het project volgens de kwaliteitseisen die de Afdeling Stadsbeheer daarvoor hanteert.

College van Burgemeester en Wethouders van Nijmegen,

De Burgemeester,

De Gemeentesecretaris,

mr. Th.C. de Graaf

drs. B. van der Ploeg

Bijlagen: 4 tekeningen

**21. Straatnaamgeving Nijmegen Noord / Laauwik en Lentseveld (67/2011)**Raadsvoorstel d.d. 24 mei 20111. *Nieuwe naamgeving:*

- a. Ten behoeve van de aanleg van nieuw aan te leggen straten in het gebied, gelegen in de buurt Laauwik (wijk Lent) en begrensd door de Pastoor van Laakstraat, Vrouwe Udasingel en Groot-Brittanniëstraat in de woonplaats Lent de namen:

Notenlaantje, Barbarastraat, Gilbert Bécaudstraat, Georges Brassensstraat, Frankrijkstraat, Serge Gainsbourgstraat, Yves Montandstraat, Edith Piafstraat, Maurice Chevalierstraat, **Dalidastraat** vast te stellen overeenkomstig bijgaande situatietekening met nummer 396742, versie 2

- b. Ten behoeve van de aanleg van nieuw aan te leggen straten in het gebied, gelegen in de buurt Lentseveld (wijk Lent) en begrensd door de Pastoor van Laakstraat, Vrouwe Udasingel en Visveldsestraat in de woonplaats Lent de namen:

Andalusiëstraat, Córdobastraat, Extremadurastraat, Valenciastraat, Navarrastraat, Murciastraat, Aragónstraat, Cataloniëstraat, Cantabriëstraat, Toledostraat, Balearenstraat, Alicantestraat, Spanjestraat, Galiciëstraat, Asturiëstraat, Castiliëstraat, Ávilastraat, Salamancastreet, vast te stellen overeenkomstig bijgaande situatietekening met nummer 396742, versie 2


2. *Aan de naamgeving te onttrekken:*

- a. het gedeelte van de Visveldsestraat in de woonplaats Lent vanaf de openbare ruimte ter hoogte van de Boterbloem in noordelijke richting (besluit B&W Elst van 6 juli 1982)
- b. het gedeelte van de straat Lentseveld in de woonplaats Lent ten noorden van de woning nummer 7, en ter hoogte waar deze straat zich kruist met de nieuw geplande Aragónstraat (besluit B&W Elst van 6 juli 1982 en 8 december 2009)
- c. het gedeelte van de Pastoor van Laakstraat in de woonplaats Lent ten noorden van de kruising met de nieuwe geplande Andalusiëstraat en Valenciastraat (raadsbesluit Elst van 28 april 1966 en besluit B&W van 27 september 1978)

3. *Opnieuw bij de naamgeving te betrekken:*

- a. het resterende gedeelte van de Visveldsestraat in de woonplaats Lent, als bedoeld onder beslispoint 2.a. overeenkomstig bijgaande tekening met nummer 413861, versie 2
- b. het resterende gedeelte van de straat Lentseveld in de woonplaats Lent, als bedoeld onder beslispoint 2.b. overeenkomstig bijgaande tekening met nummer 413881, versie 2
- c. het resterende gedeelte van de Pastoor van Laakstraat in de woonplaats Lent, als bedoeld onder beslispoint 2.c. overeenkomstig bijgaande tekening met nummer 413901, versie 1


Raadsbesluit d.d. 8 juni 2011**Conform besloten**

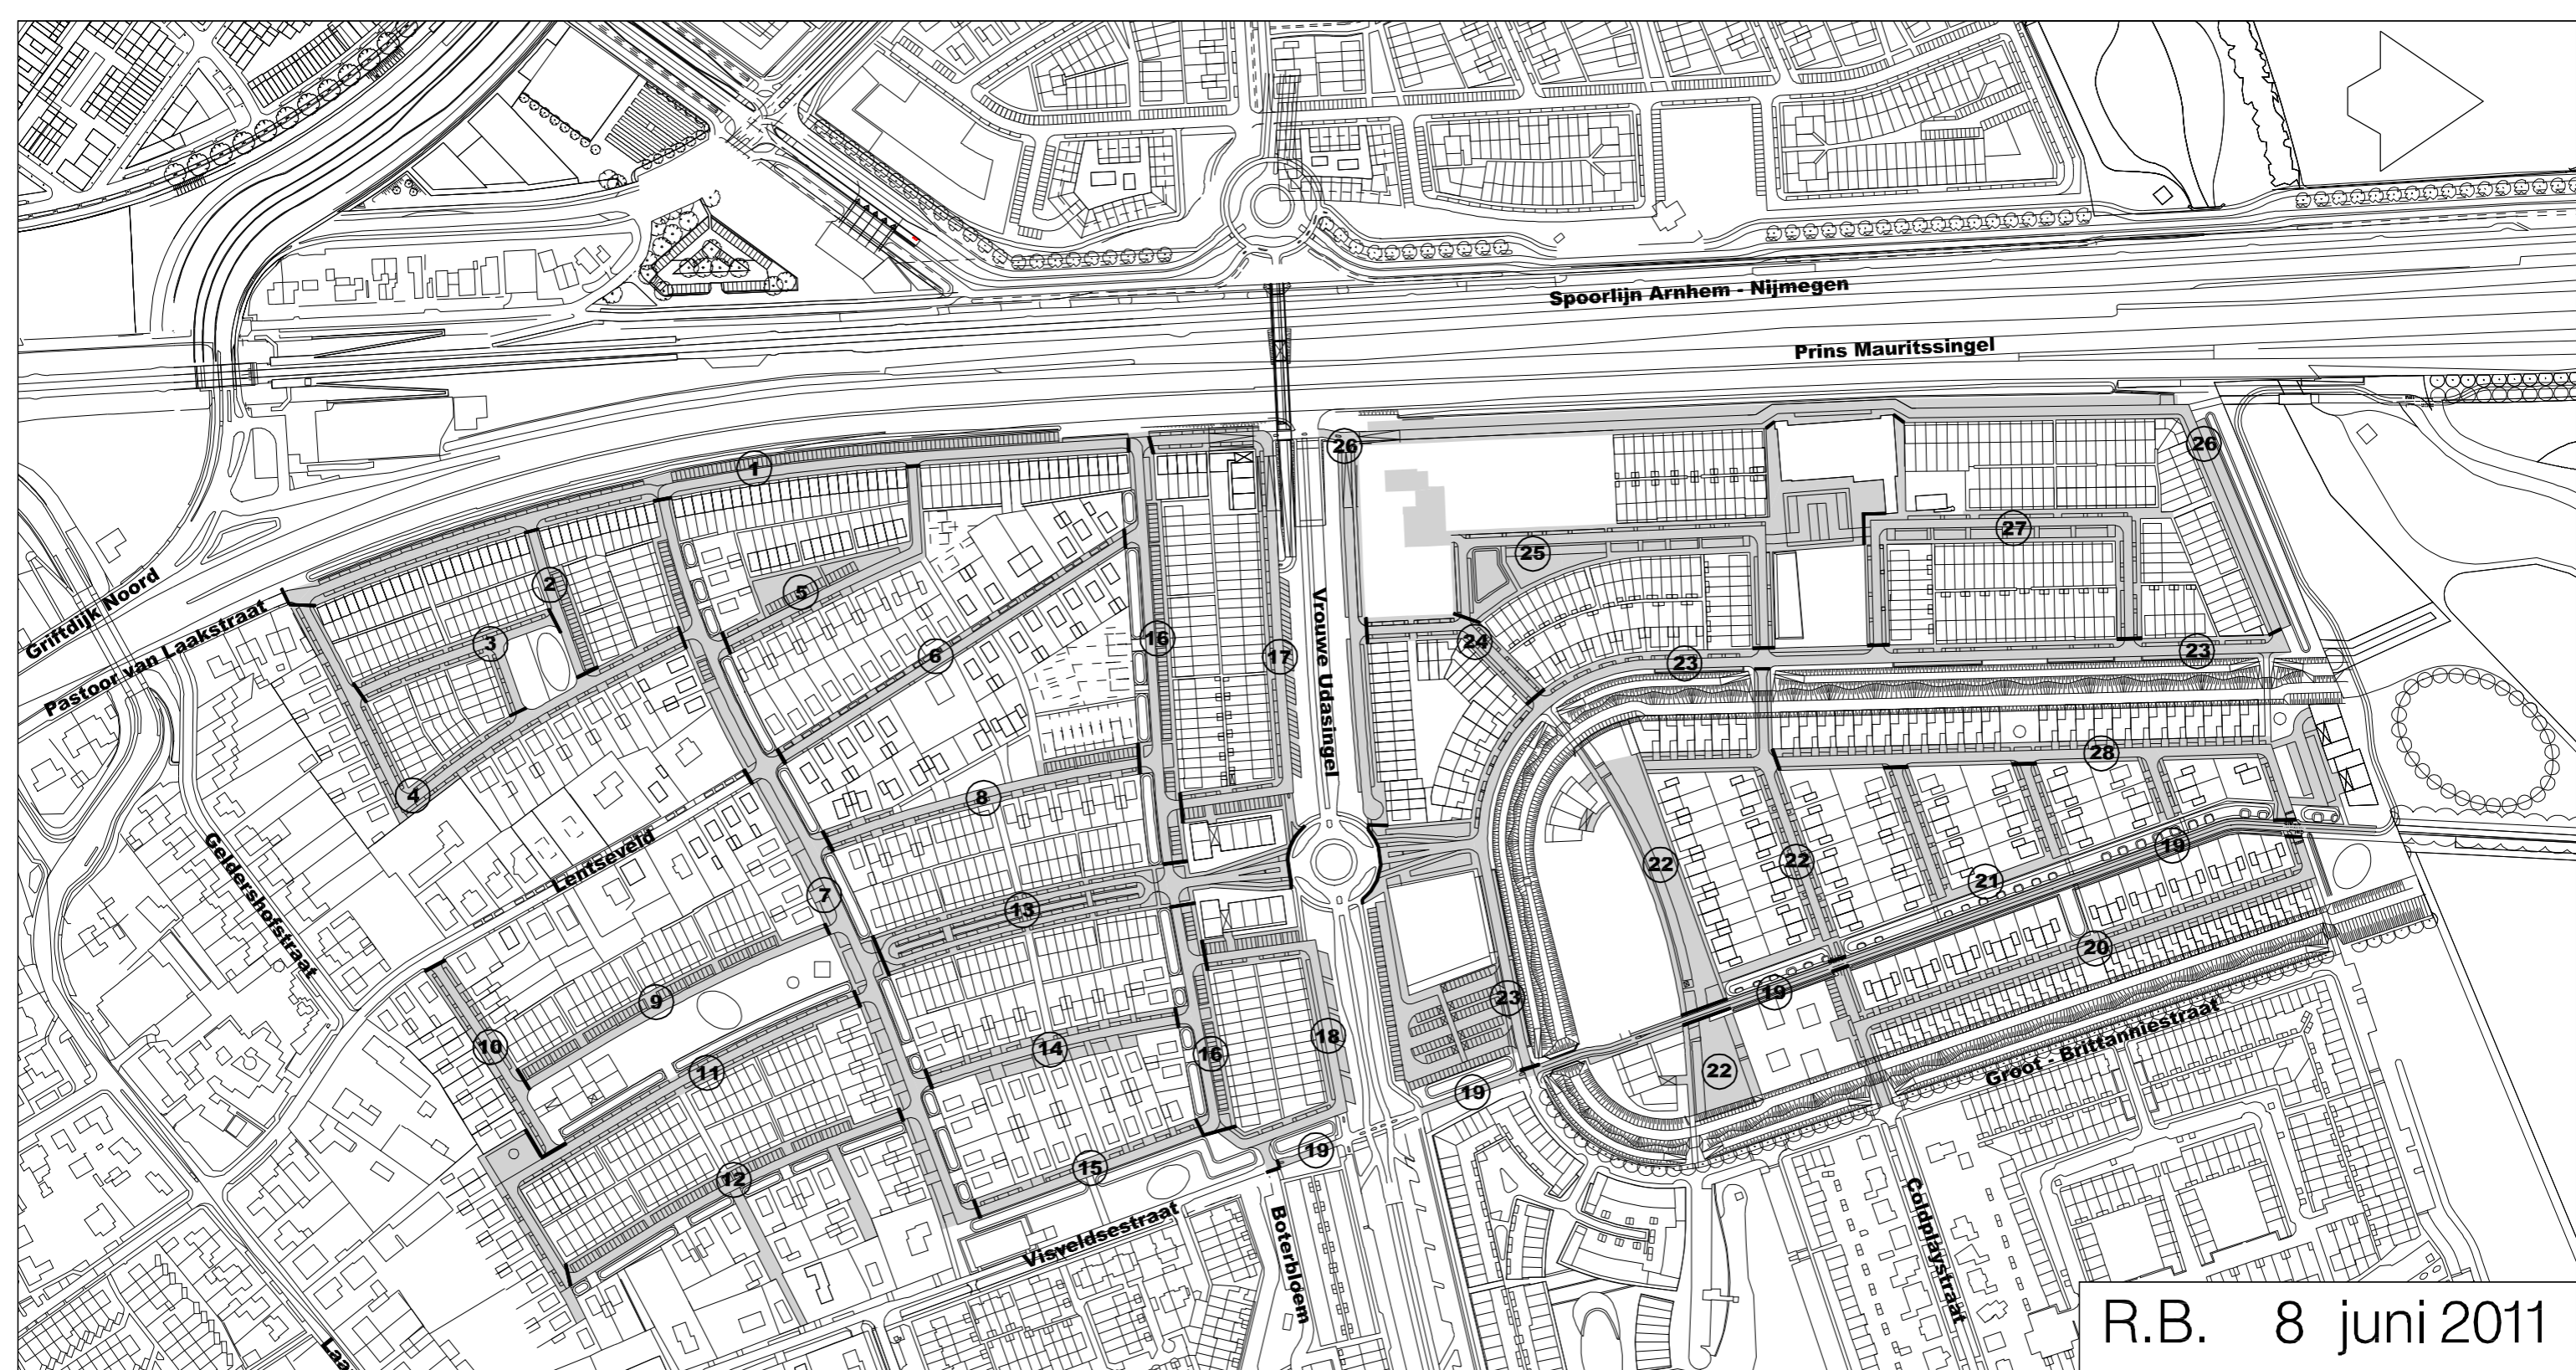

R.B. 8 juni 2011


1 Andalusiestraat	15 Asturiestraat
2 Córdobastraat	16 Castiliestraat
3 Extremadurastraat	17 Ávilastraat
4 Valenciastraat	18 Salamancastraat
5 Navarrastraat	19 Notenlaantje
6 Murciastraat	20 Barbarastraat
7 Aragónstraat	21 Gilbert Bécaudstraat
8 Cataloniestraat	22 Georges Brassensstraat
9 Cantabriestraat	23 Frankrijkstraat
10 Toledostraat	24 Serge Gainsbourgstraat
11 Balearenstraat	25 Yves Montandstraat
12 Alicantestraat	26 Edith Piafstraat
13 Spanjestraat	27 Maurice Chevalierstraat
14 Galiciestraat	28 Dalidastraat

<p>GEMEENTE  <b>Nijmegen</b></p> <p>Directie Stadsbedrijven Afdeling Informatiebeheer Postbus 9105, 6500 HG, Nijmegen</p>		<p>Aanmaak datum: 09-02-2011</p> <p>Tekenaar: Henk van den Bosch</p>
<p>buurten LAUWIK en LENTSEVELD</p> <p>Te betrekken in de straatnaamgeving</p>		<p>Datum: 11-05-2011</p> <p>Accoord: Jack Stax</p> <p>Stadium: Goedgekeurd</p>
<p>Schaal: n.v.t.</p> <p>Formaat: A3</p> <p>Gebr. ref. tek. 101029_Laauwik_straatnamen.dgn (GEM Waalsprong)</p>		<p>Tekening Nummer: 396742</p> <p>Bestandsnaam: 396742(raster).dgn</p> <p>Versie : 2</p>

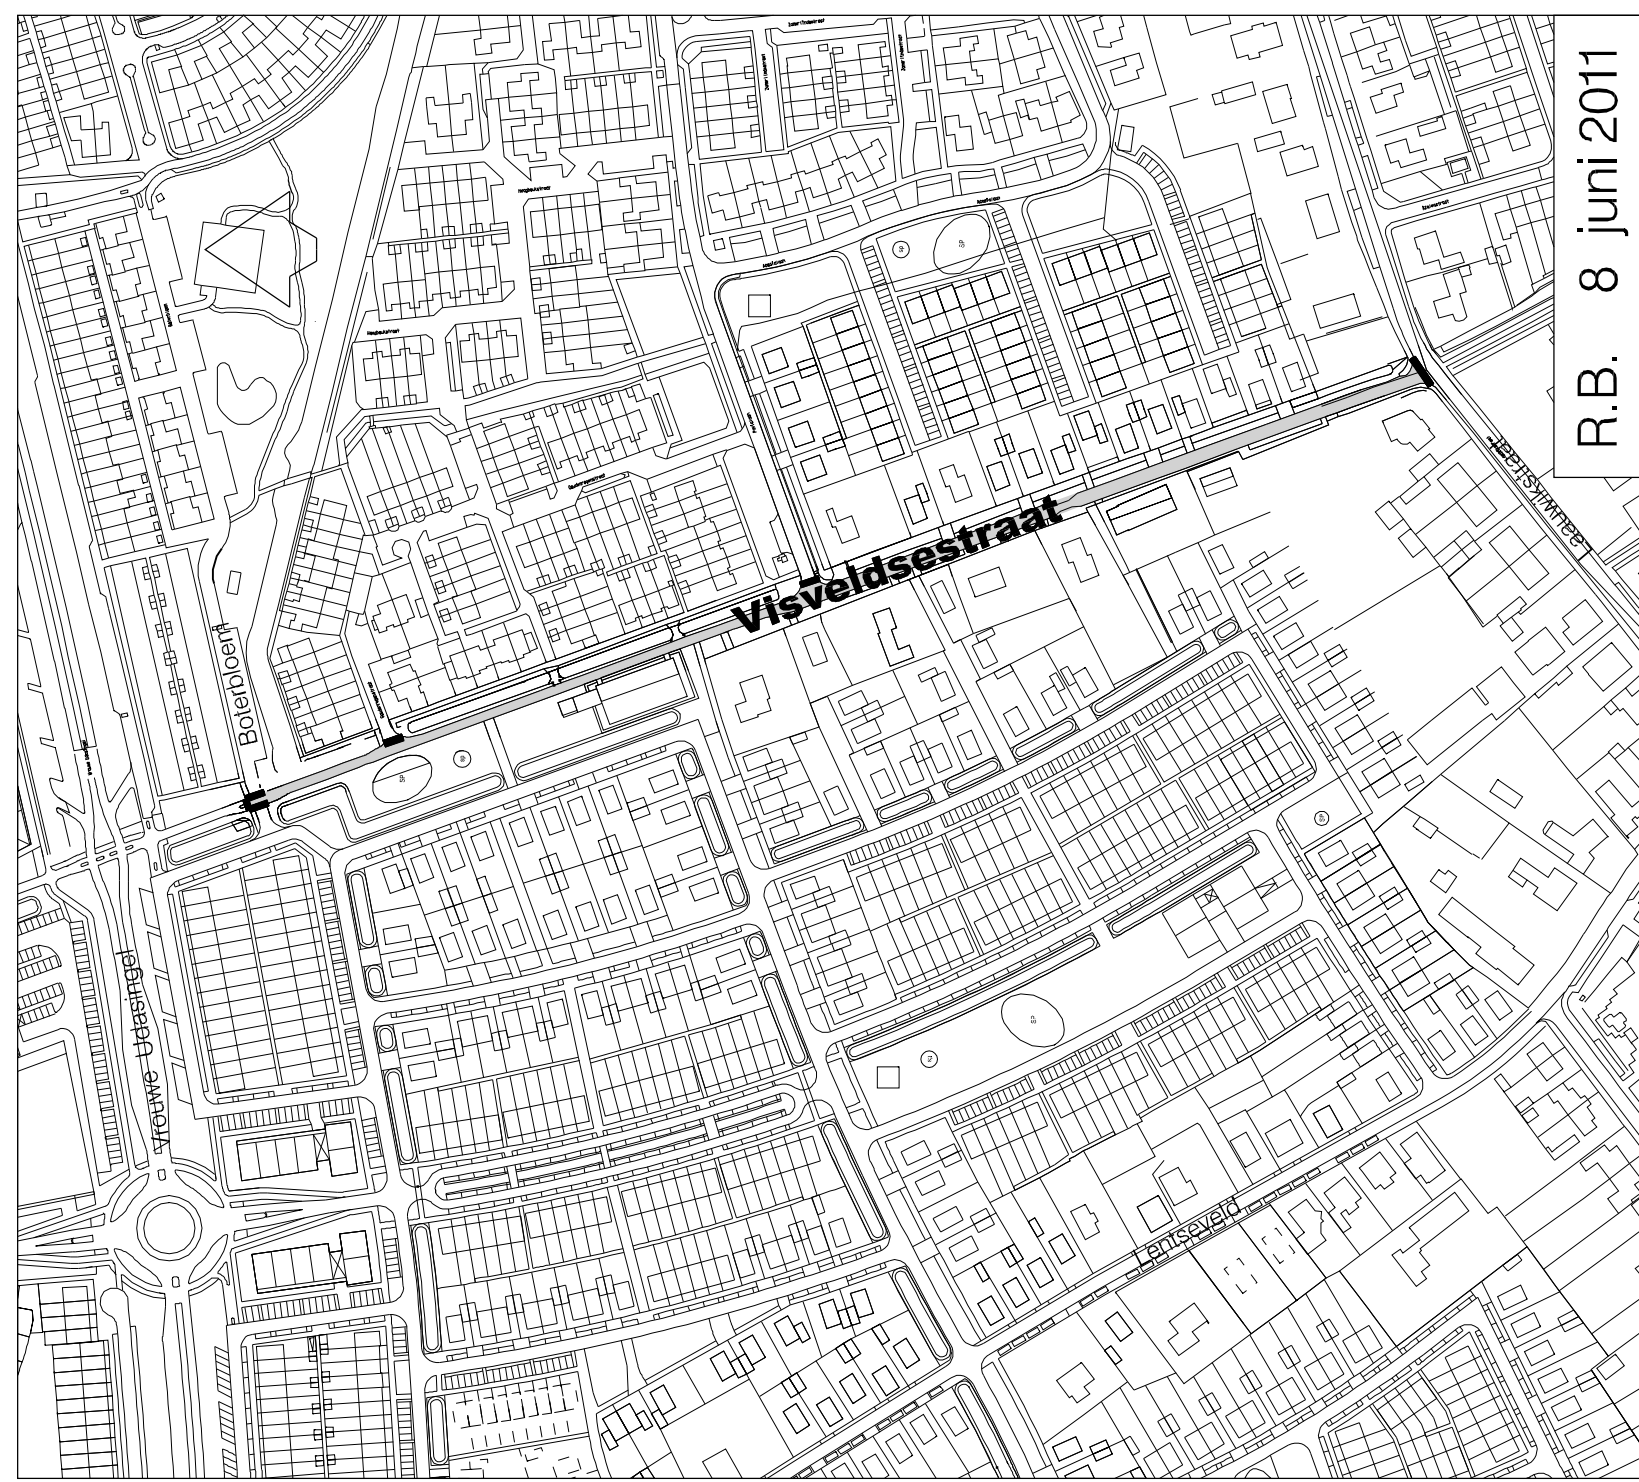

R.B. 8 juni 2011

Aanmaak datum	Tekenaar
09-05-2011	Jack Stax
Datum	Wijziging tekening
Datum	Accoord
11-05-2011	Henk van den Bosch
	Goedgekeurd
Tekening Nummer:	413861

GEMEENTE  **Nijmegen**


afd. Informatie- en Procesmanagement  
Postbus 9105, 6500 HG, Nijmegen

**VISVELDSESTRAAT**


Te betrekken in de straatnaamgeving


Schaal: 1 : 3000	Formaat: A4	Projectnummer:	Bestek:	Aantal bladen:

Bestandsnaam: 413861.dgn	413861
Versie : 2	

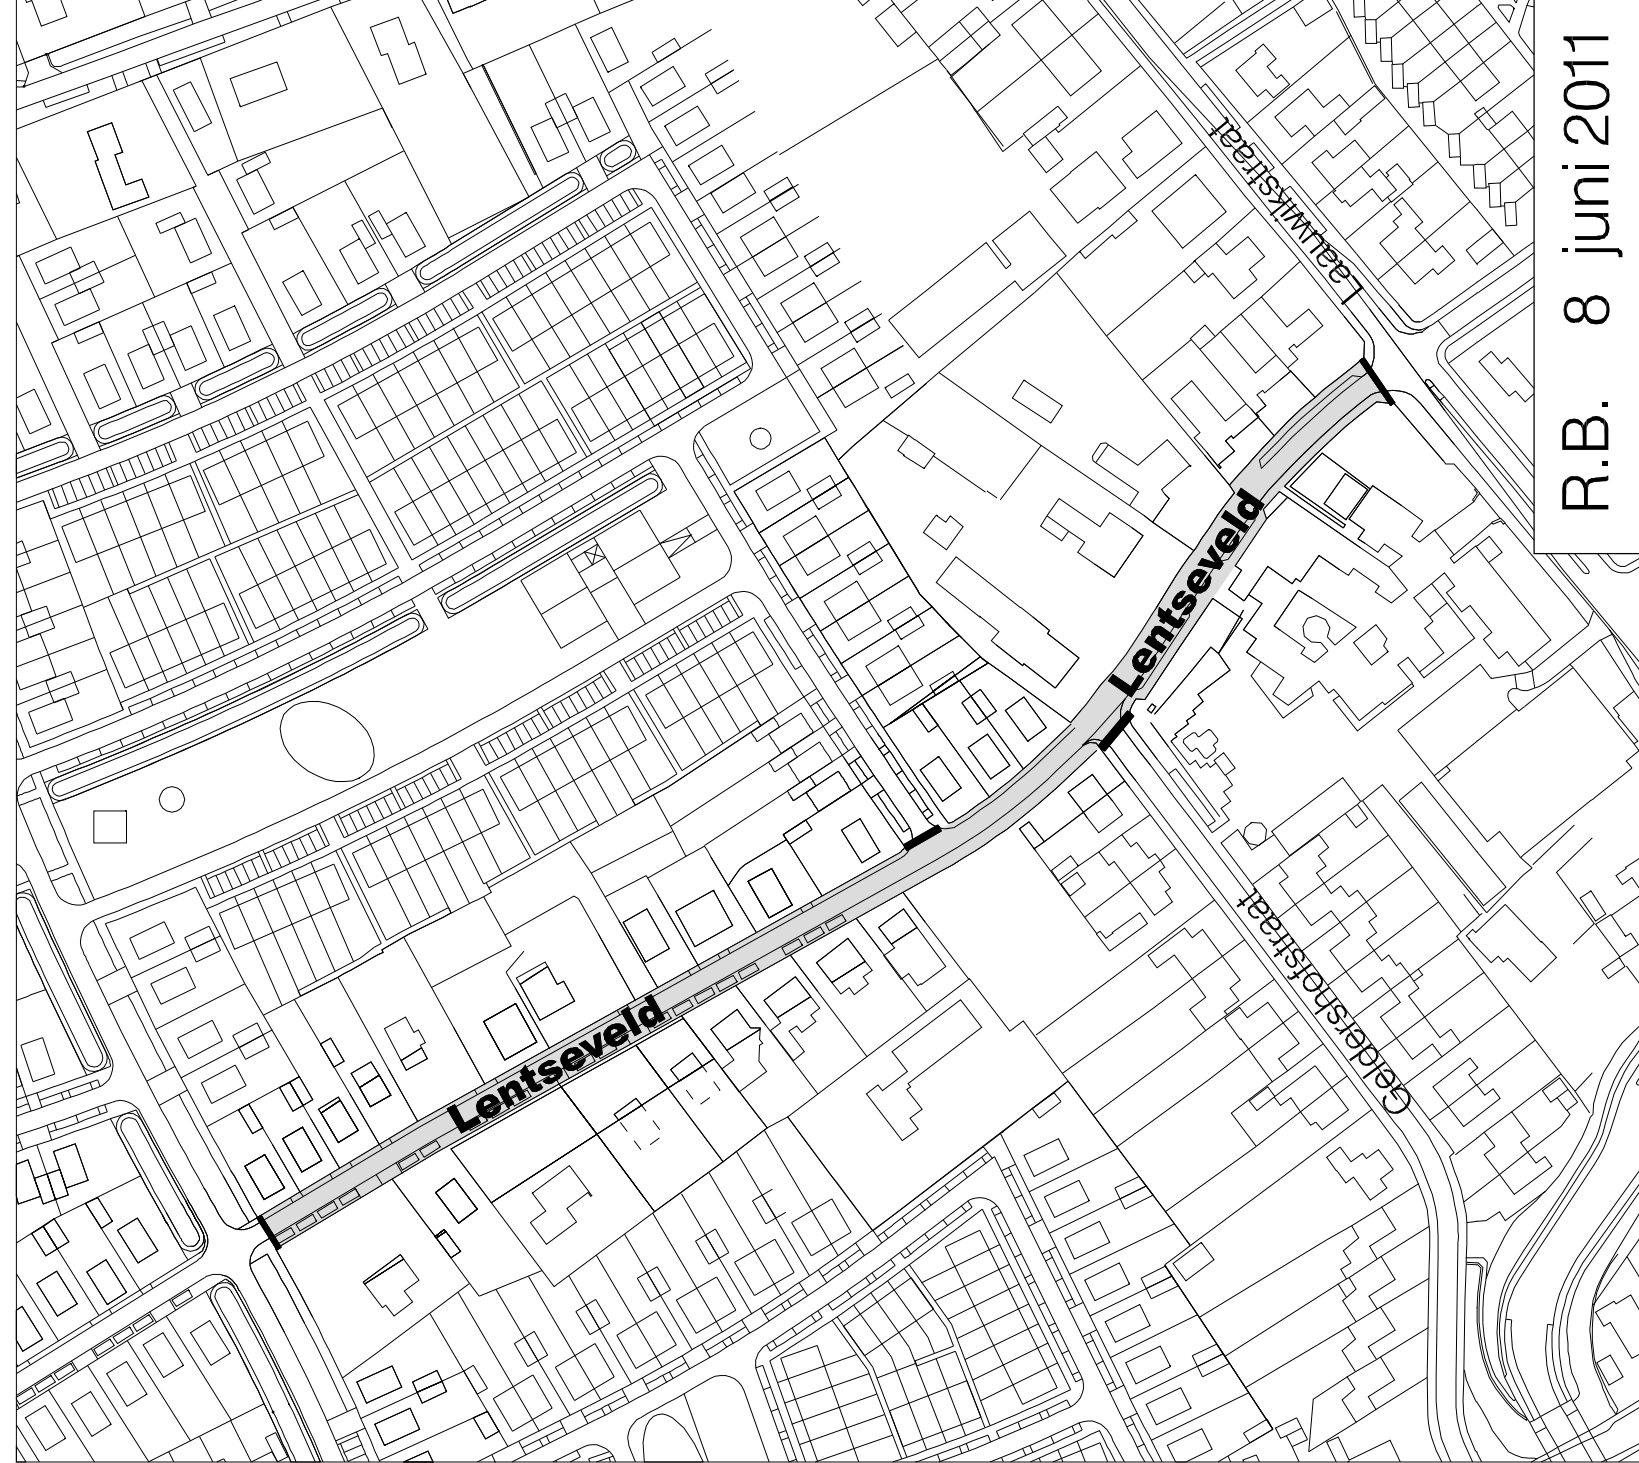

R.B. 8 juni 2011

<b>GEMEENTE</b>  <b>Nijmegen</b> afd. Informatie- en Procesmanagement Postbus 9105, 6500 HG, Nijmegen		Aanmaak datum	Tekenaar
		09-05-2011	Jack Stax
		Datum	Wijziging tekening
		Datum	11-05-2011
		Accoord	Stadium
		Henk van den Bosch	
		Goedgekeurd	
		Tekening Nummer: 413881	
		Bestandsnaam: 413881.dgn	
		Versie : 2	
LENTSEVELD Te betrekken in de straatnaamgeving		Projectnummer:	Aantal bladen:
		Formaat: A4	Bestek:
Schaal: 1 : 2000			

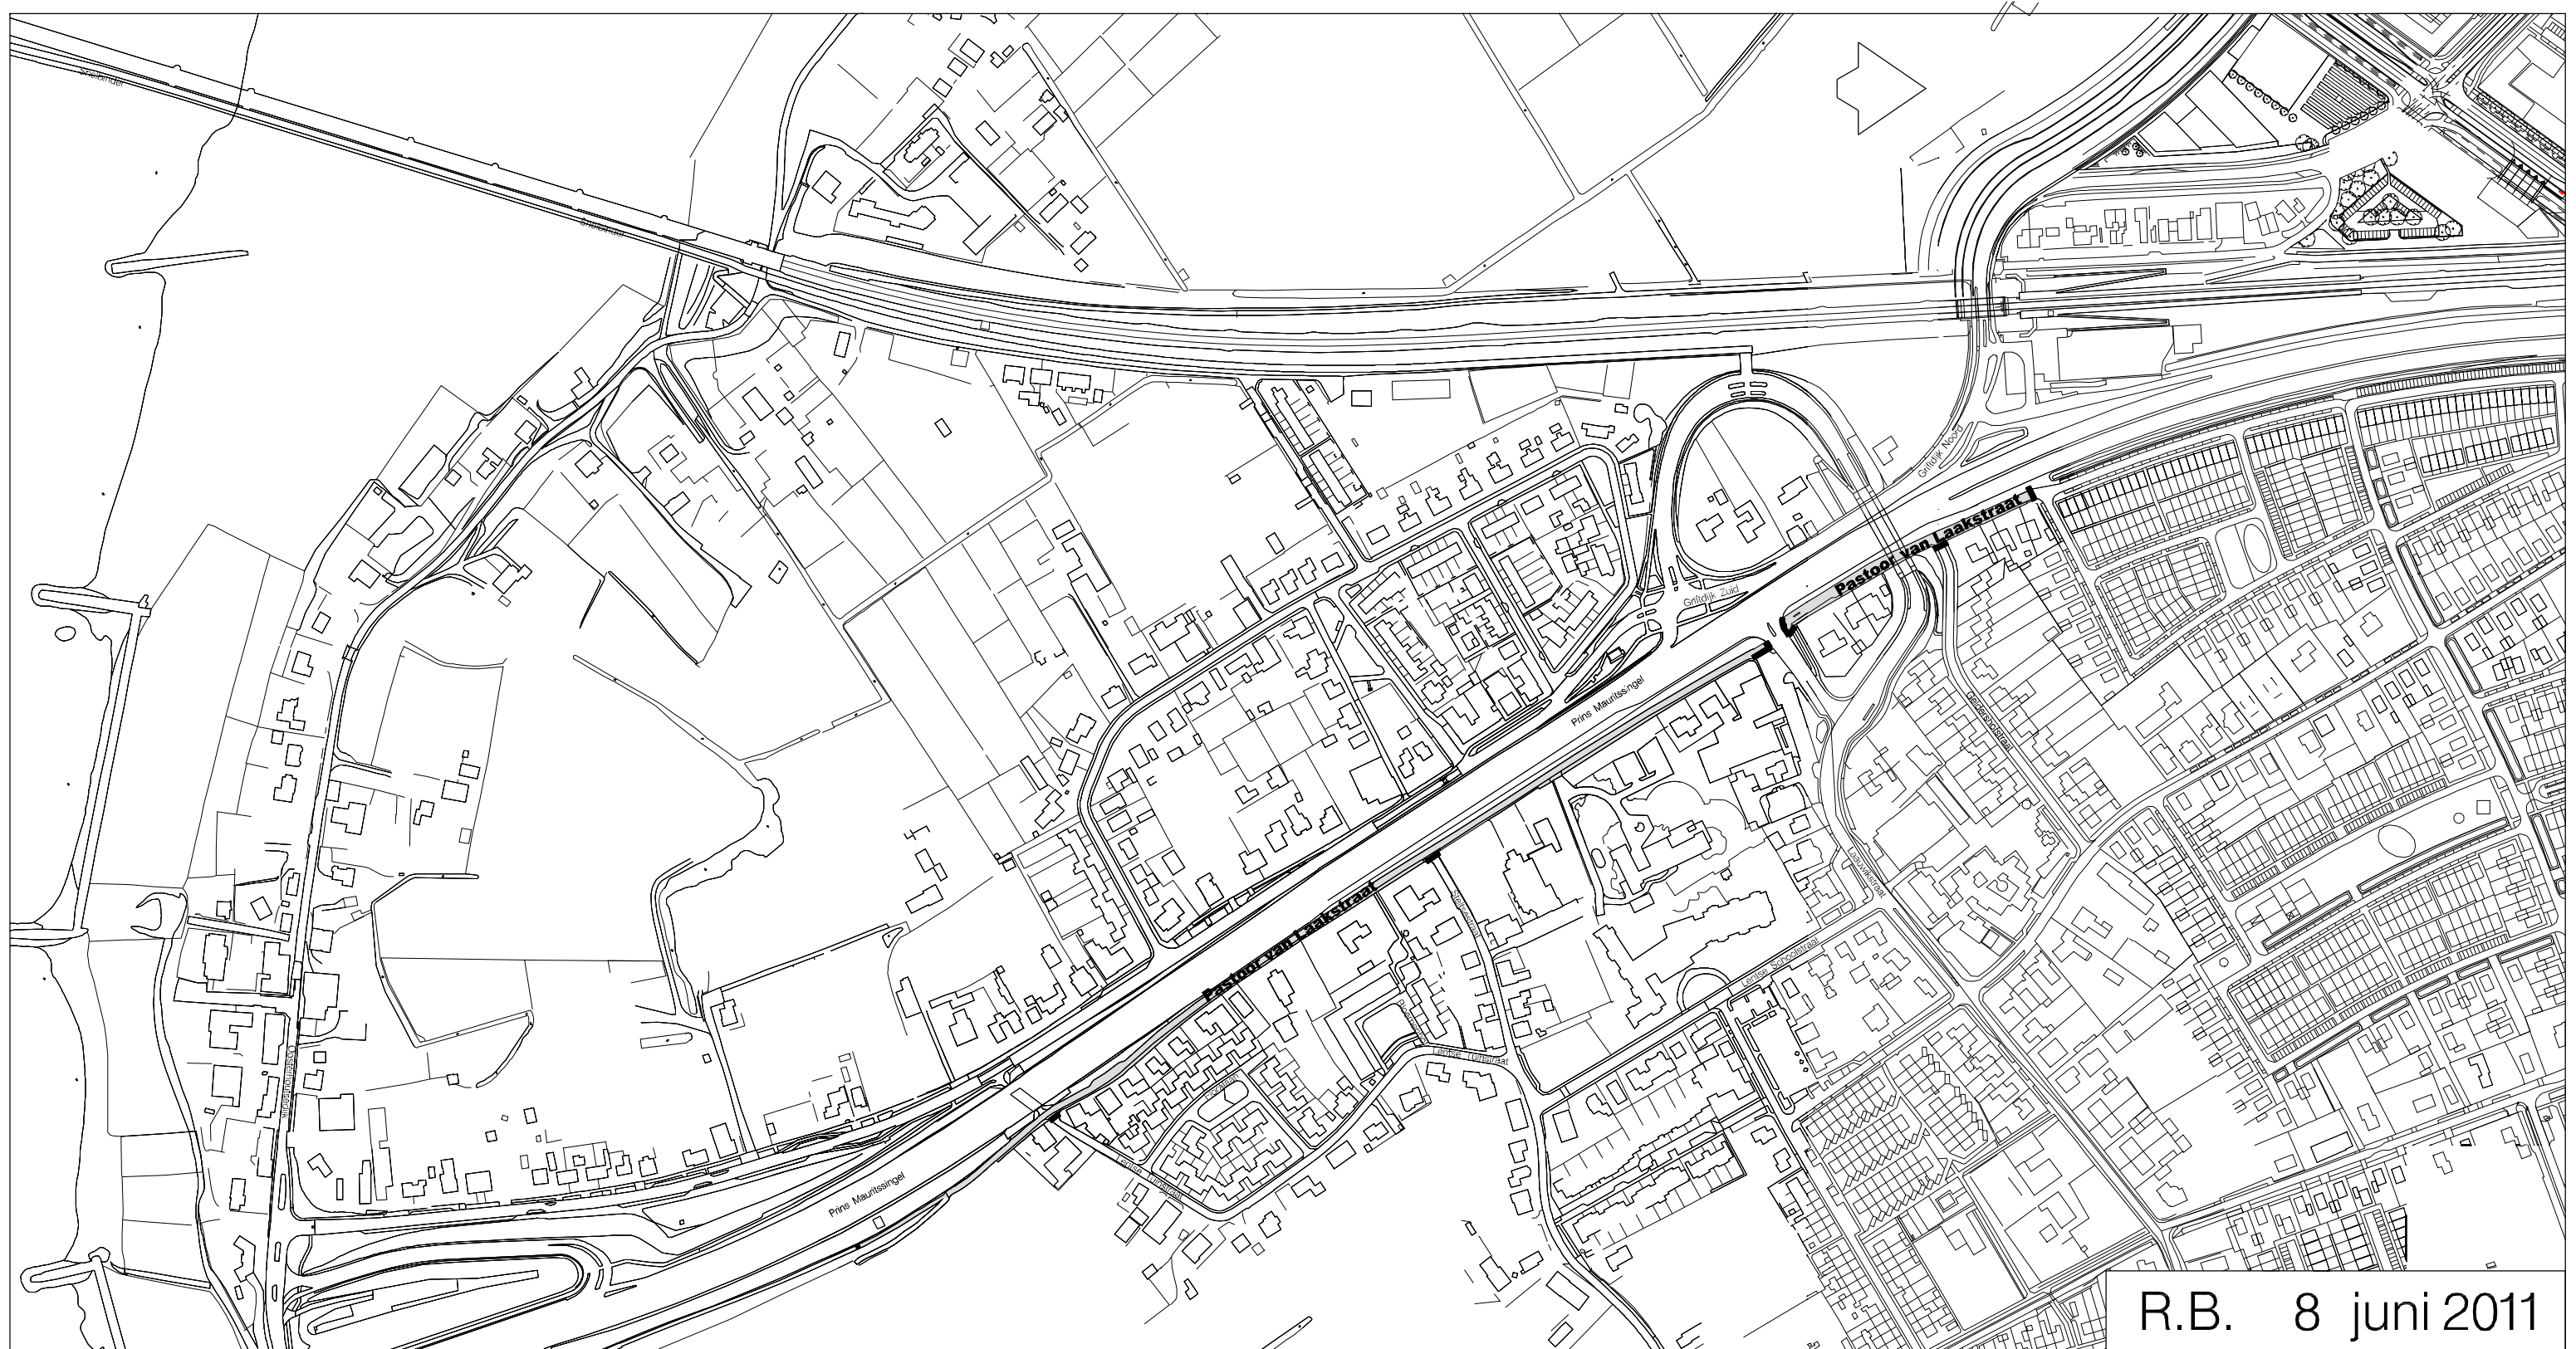

R.B. 8 juni 2011

GEMEENTE  **Nijmegen**  
 afd. Informatie- en Procesmanagement  
 Postbus 9105, 6500 HG, Nijmegen

Pastoor van Laakstraat  
 Te betrekken in de straatnaamgeving

Aanmaak datum	Tekenaar	
09-05-2011	Jack Stax	
Datum	Wijziging tekening	
Datum	Accoord	Stadium
11-05-2011	Henk van den Bosch	Goedgekeurd

Schaal:	Formaat:	Projectnummer:	Bestek:	Aantal bladen:
1 : 4000	A3			

Tekening Nummer: 413901  
 Bestandsnaam: 413901.dgn  
 Versie : 1