



Jaartal / nummer
2011 / 098

Naam
Straatnaamgeving: Fabrieksweg

Publicatiedatum
12 oktober 2011

Opmerkingen

- **Raadsbesluit van 28 september 2011** betreffende het onttrekken aan de naamgeving en het opnieuw benoemen van een straat (raadsvoorstelnummer 90/2011).
- Raadsvoorstel
- Relevant gedeelte uit de raadsbesluitenlijst.
- Bijbehorende tekening:
 - nummer 420321.

Aantal bladzijden / verkoopprijs
8 / €0,40

Datum raadsvergadering / Nummer raadsvoorstel

14 september 2011 / 105/2011

Fatale termijn: besluitvorming vóór:

N.v.t.

Onderwerp

Straatnaamgeving

Programma / Programmanummer

Ruimte & Cultuurhistorie / 1031

Portefeuillehouder

H. Kunst

Voorstel van het College van Burgemeester en Wethouders d.d.

22 augustus 2011

Samenvatting

Raadsvoorstel tot onttrekken aan de naamgeving en het opnieuw benoemen van een straat.

Voorstel om te besluiten

1. De naam Fabrieksweg te Nijmegen aan de naamgeving te onttrekken onder intrekking van beslispoint 1 van het raadsbesluit van 4 april 1956
2. Voor de grijs gearceerde straat op bijgaande tekening met nummer 420321, versie 1, de naam **Fabrieksweg** te Nijmegen opnieuw vast te stellen
3. De Kreekweg en Sluisweg te Nijmegen aan de naamgeving te onttrekken onder intrekking van de beslispointen 2 en 3 van het raadsbesluit van 4 december 1980

Aan de Raad van de gemeente Nijmegen

1 Inleiding

De komst van de nieuwe stadsbrug heeft gevolgen voor de bestaande verkeersstructuur in Nijmegen. Dat leidt niet alleen tot herinrichting van bestaande wegen of de aanleg van nieuwe infrastructuur, maar ook tot het vervallen van bestaande weggedeelten. Dat laatste geldt voor een deel van de Fabrieksweg. Het tracé van de verbinding naar de stadsbrug brengt met zich mee dat de Fabrieksweg voor een deel haar openbare functie verliest. Naast het feit dat dit weggedeelte op grond van de Wegenwet aan het openbaar verkeer wordt onttrokken (procedure hiervoor loopt separaat), dient dit weggedeelte tevens aan de naamgeving te worden onttrokken.

Het resterende weggedeelte alsmede het gedeelte weg dat evenwijdig loopt aan de Verlengde Energieweg, dient opnieuw als Fabrieksweg te worden benoemd.

Daarnaast is het wenselijk dat een tweetal niet meer bestaande wegen in de naaste omgeving alsnog aan de naamgeving wordt onttrokken.

1.1 Wettelijk kader of beleidskader

Conform de “Verordening naamgeving en nummering (adressen) 2011” is de Raad bevoegd de openbare ruimte en gemeentelijke bouwwerken te benoemen (en eerder genomen besluiten in te trekken).

1.2 Relatie met programma

Straatnaamgeving valt onder het programma “Ruimte & Cultuurhistorie” en is een wettelijke taak.

2 Doelstelling

Een goede naamgeving van de openbare ruimte in de gemeente Nijmegen.

3 Argumenten

Zie onder Inleiding

4 Klimaat

N.v.t.

5 Risico's

N.v.t.

6 Financiën

De kosten met betrekking tot de uitvoering van het onttrekken aan de naamgeving (verwijderen en herplaatsen naamborden) vallen binnen het eigen productenbudget van de afdeling Stadsbeheer van de Directie Grondgebied.

7 Communicatie

Dit besluit wordt gepubliceerd in weekblad “De Brug” en vermeld op de website www2.nijmegen.nl (overzicht besluiten straatnaamgeving). Daarnaast is er een grote lijst van “afnemers” inzake straatnaamgeving, zoals de hulpdiensten, TNT Post, de Nuon en de

Vervolgvel

2

kaartbeheerders van diverse (stads)plattegronden en navigatiesystemen, welke instanties eveneens worden geïnformeerd over de besluitvorming.

8 Uitvoering en evaluatie

Het vervaardigen, aanbrengen en verwijderen van naamborden wordt gerealiseerd binnen het project volgens de kwaliteitseisen die de Afdeling Stadsbeheer daarvoor hanteert.

College van Burgemeester en Wethouders van Nijmegen,

De Burgemeester,

De Gemeentesecretaris,


mr. Th.C. de Graaf

drs. B. van der Ploeg

23. Straatnaamgeving (105/2011)Raadsvoorstel d.d. 22 augustus 2011

1. De naam Fabrieksweg te Nijmegen aan de naamgeving te onttrekken onder intrekking van beslipunt 1 van het raadsbesluit van 4 april 1956
2. Voor de grijs gearceerde straat op bijgaande tekening met nummer 420321, versie 1, de naam Fabrieksweg te Nijmegen opnieuw vast te stellen
3. De Kreekweg en Sluisweg te Nijmegen aan de naamgeving te onttrekken onder intrekking van de beslipunten 2 en 3 van het raadsbesluit van 4 december 1980

Raadsbesluit d.d. 28 september 2011**Conform besloten**

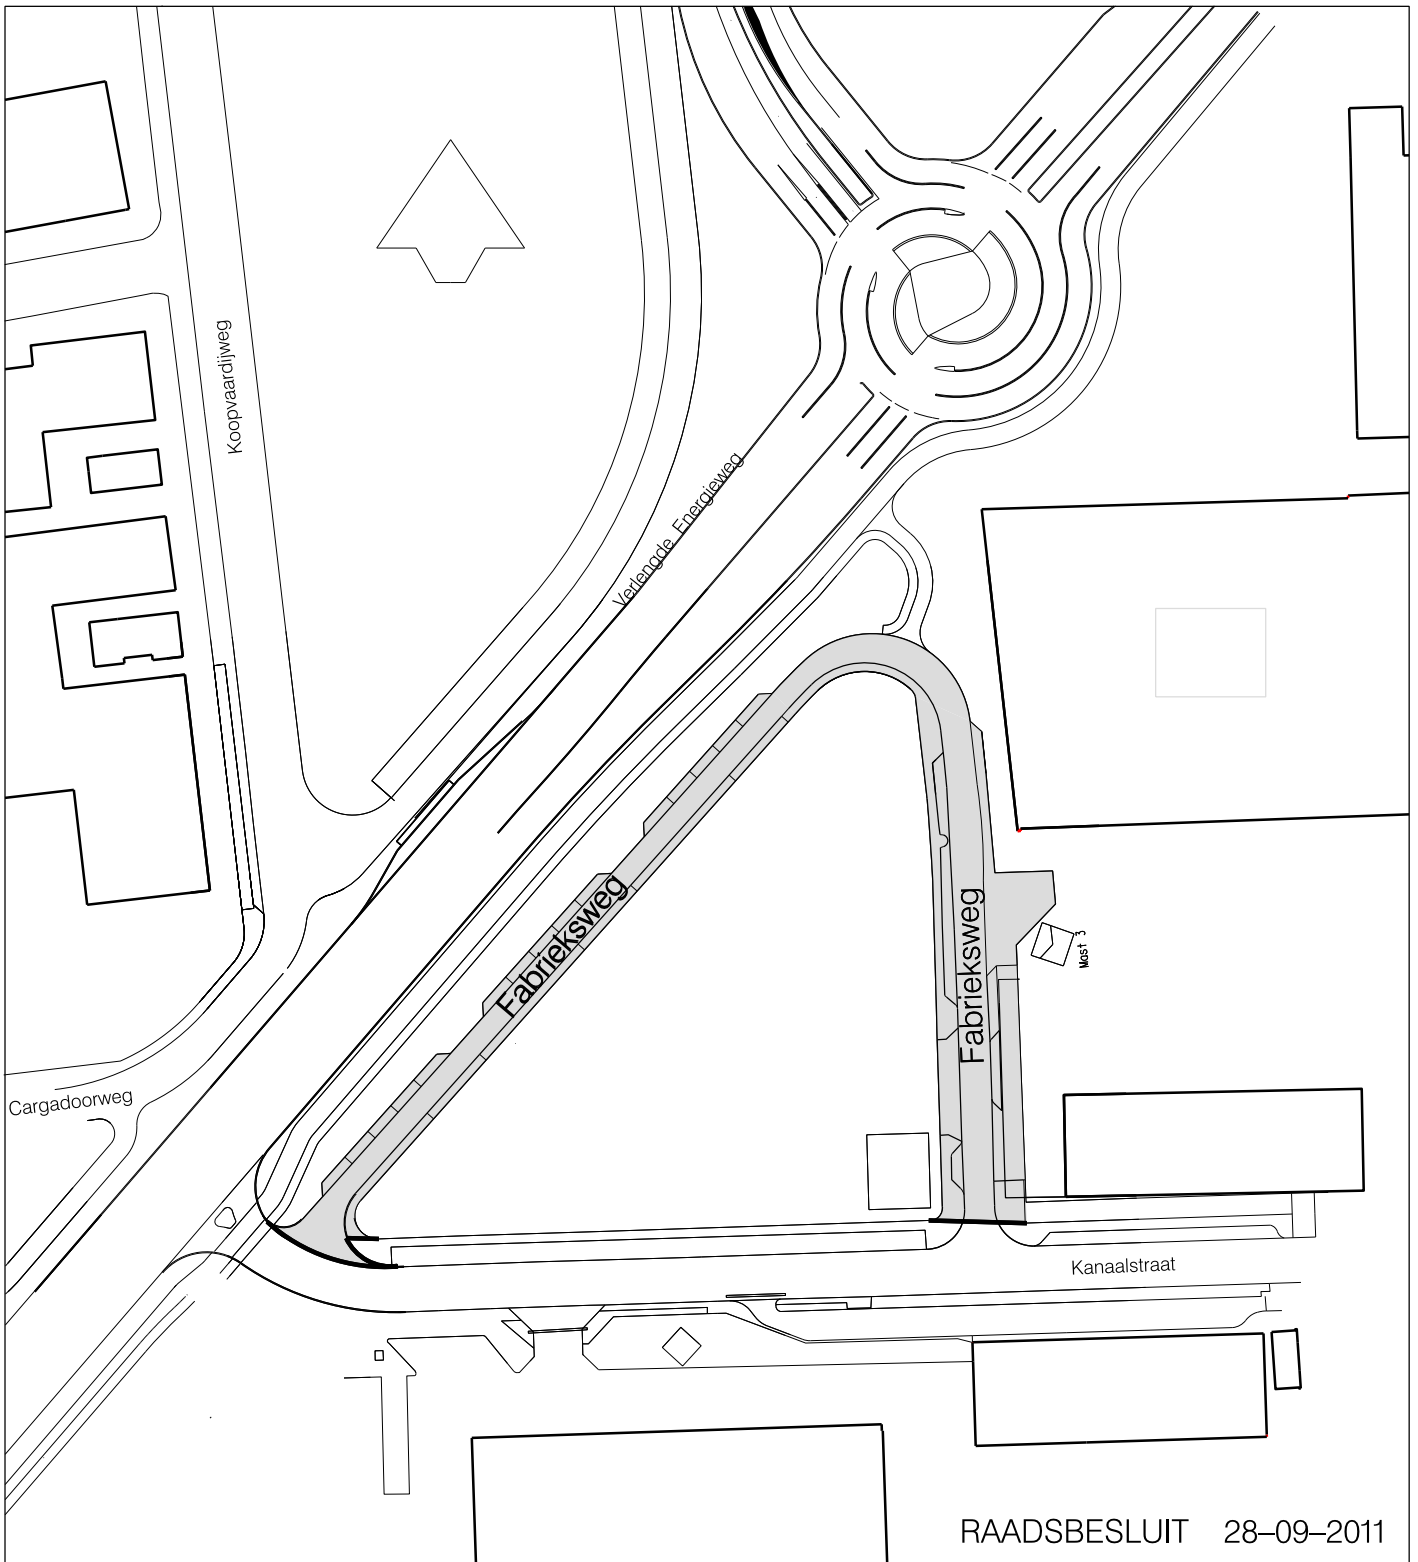

RAADSBESLUIT 28-09-2011

GEMEENTE



Nijmegen

afd. Informatie- en Procesmanagement
Postbus 9105, 6500 HG, Nijmegen

Aanmaak datum	Tekenaar	
04-07-2011	Jack Stax	
Datum	Wijziging tekening	
Datum	Accoord	Stadium
05-07-2011	Henk van den Bosch	Goedgekeurd
Tekening Nummer:		420321
Schaal:	Formaat:	Projectnummer:
1 : 1500	A4	
Bestek:	Aantal bladen:	Bestandsnaam:
		420321.dgn
		Versie :
		1

Te betrekken in de straatnaamgeving