


2009/2010 (afr. v. v. vergunning)

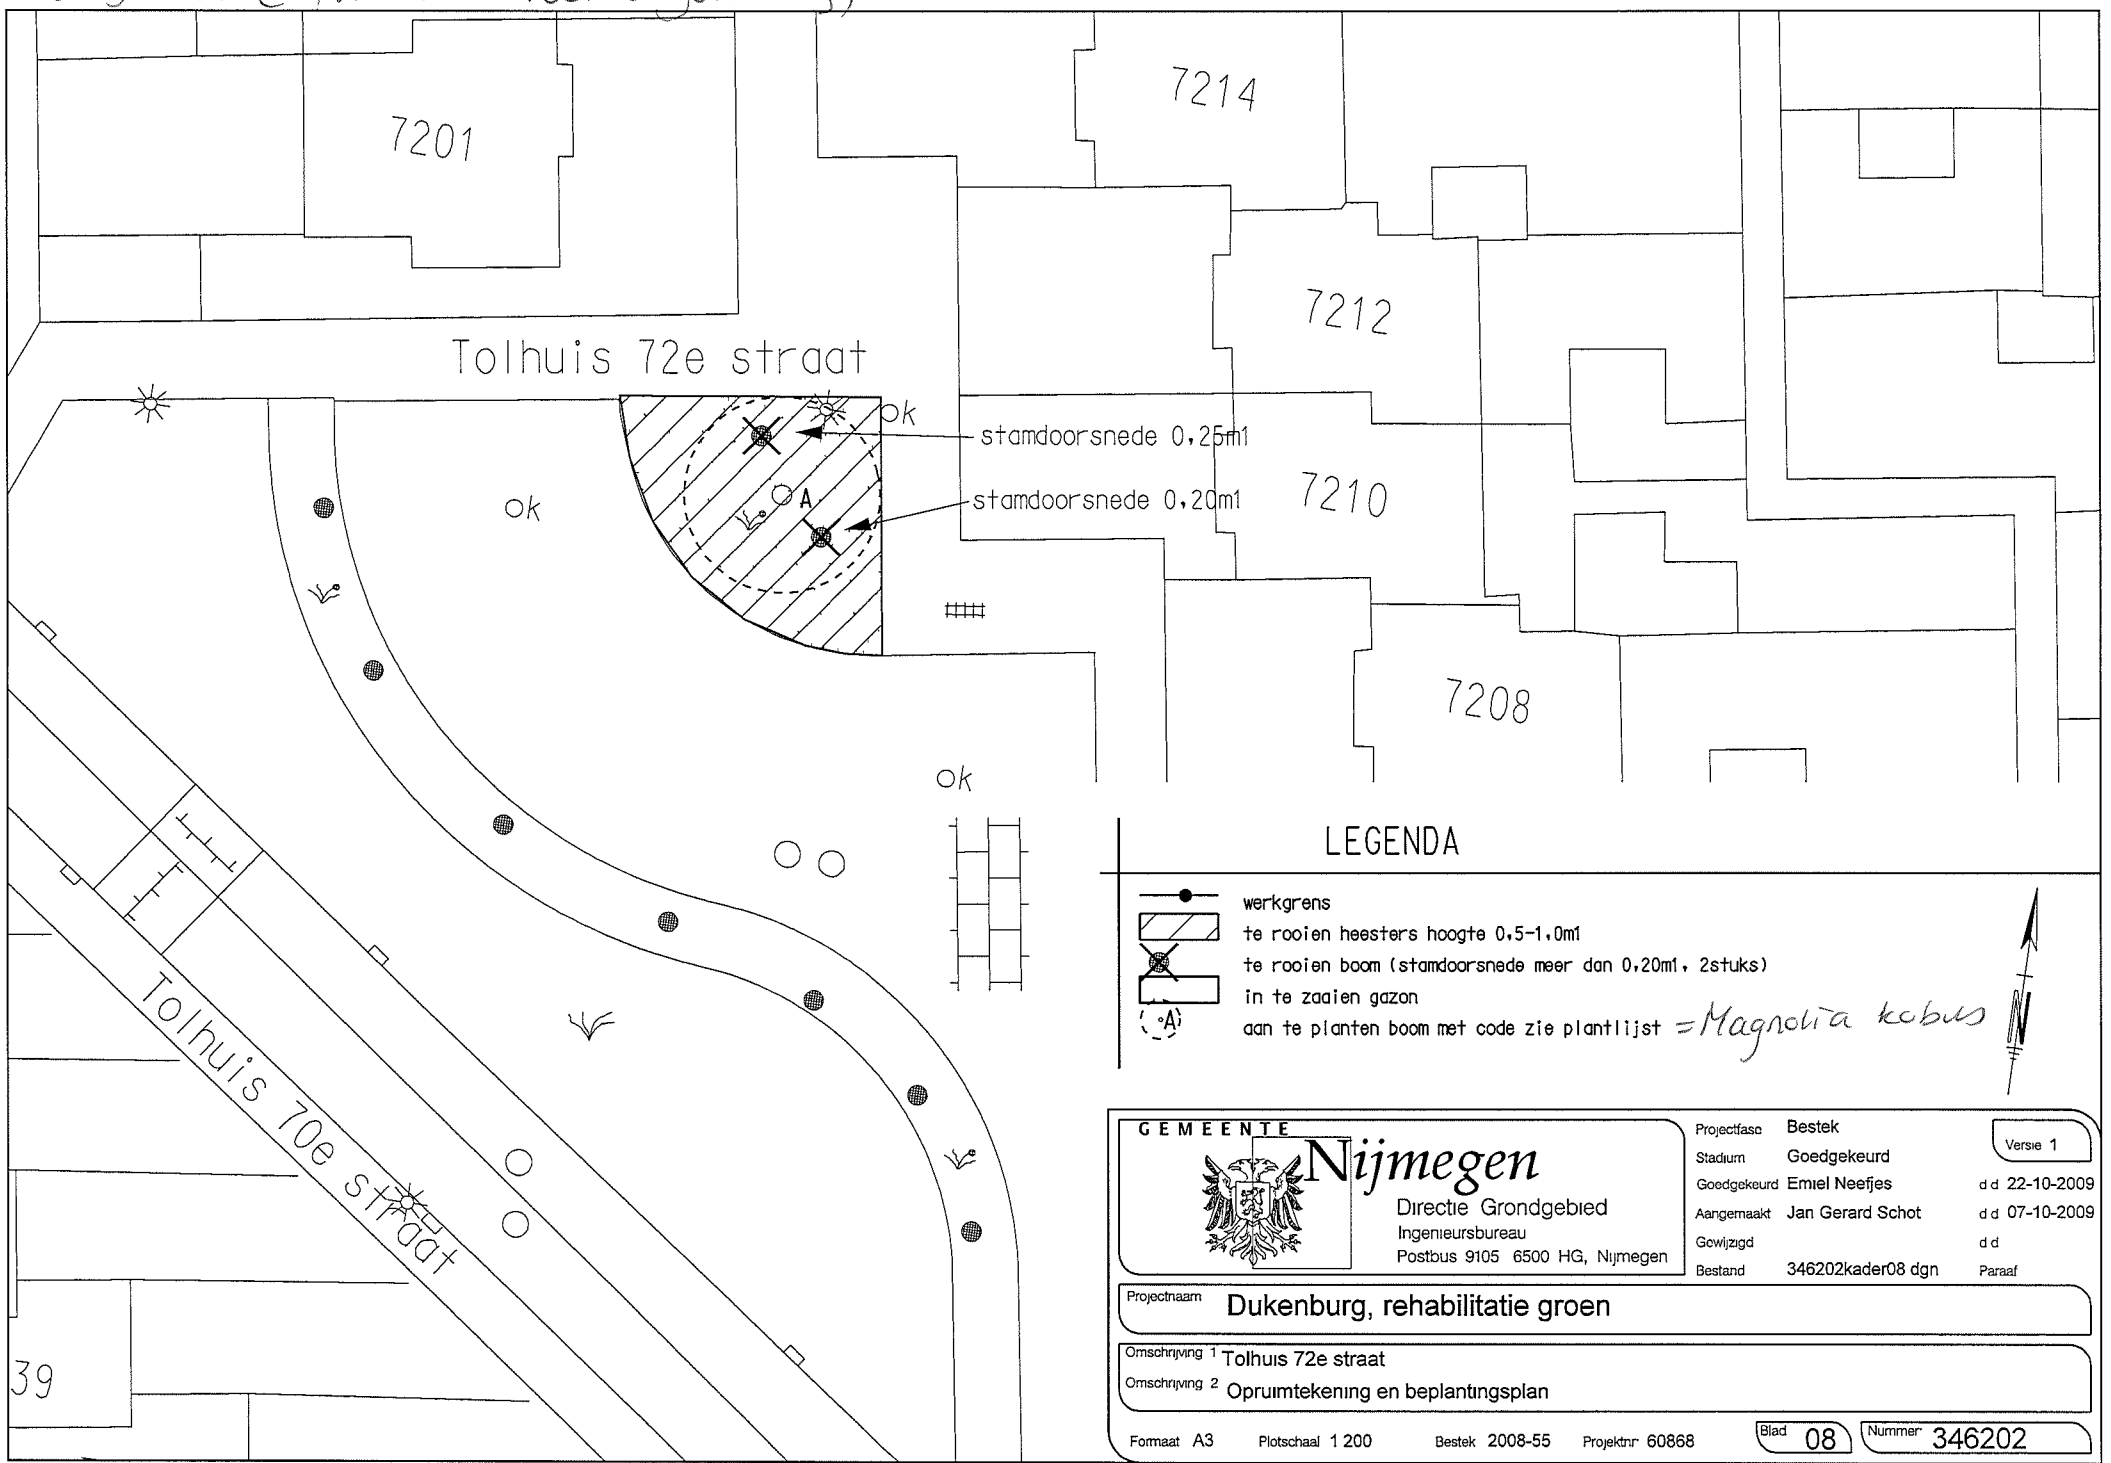

LEGENDA

- werkgrens
- te rooien heesters hoogte 0,5-1,0m1
- te rooien boom (stamdoorsnede meer dan 0,20m1, 2stuks)
- in te zaaien gazon
- aan te planten boom met code zie plantlijst = *Magnolia kobus*

<p>GEMEENTE Nijmegen Directie Grondgebied Ingenieursbureau Postbus 9105 6500 HG, Nijmegen</p>	Projectfase	Bestek	Versie 1 dd 22-10-2009 dd 07-10-2009 dd Paraaf
	Stadium	Goedgekeurd	
	Goedgekeurd	Emiel Neeffes	
	Aangemaakt	Jan Gerard Schot	
	Gewijzigd		
Bestand	346202kader08 dgn		
Projectnaam Dukenburg, rehabilitatie groen			
Omschrijving 1 Tolhuis 72e straat Omschrijving 2 Opruimtekening en beplantingsplan			
Formaat A3	Plotschaal 1 200	Bestek 2008-55	Projectnr. 60868
		Blad 08	Nummer 346202