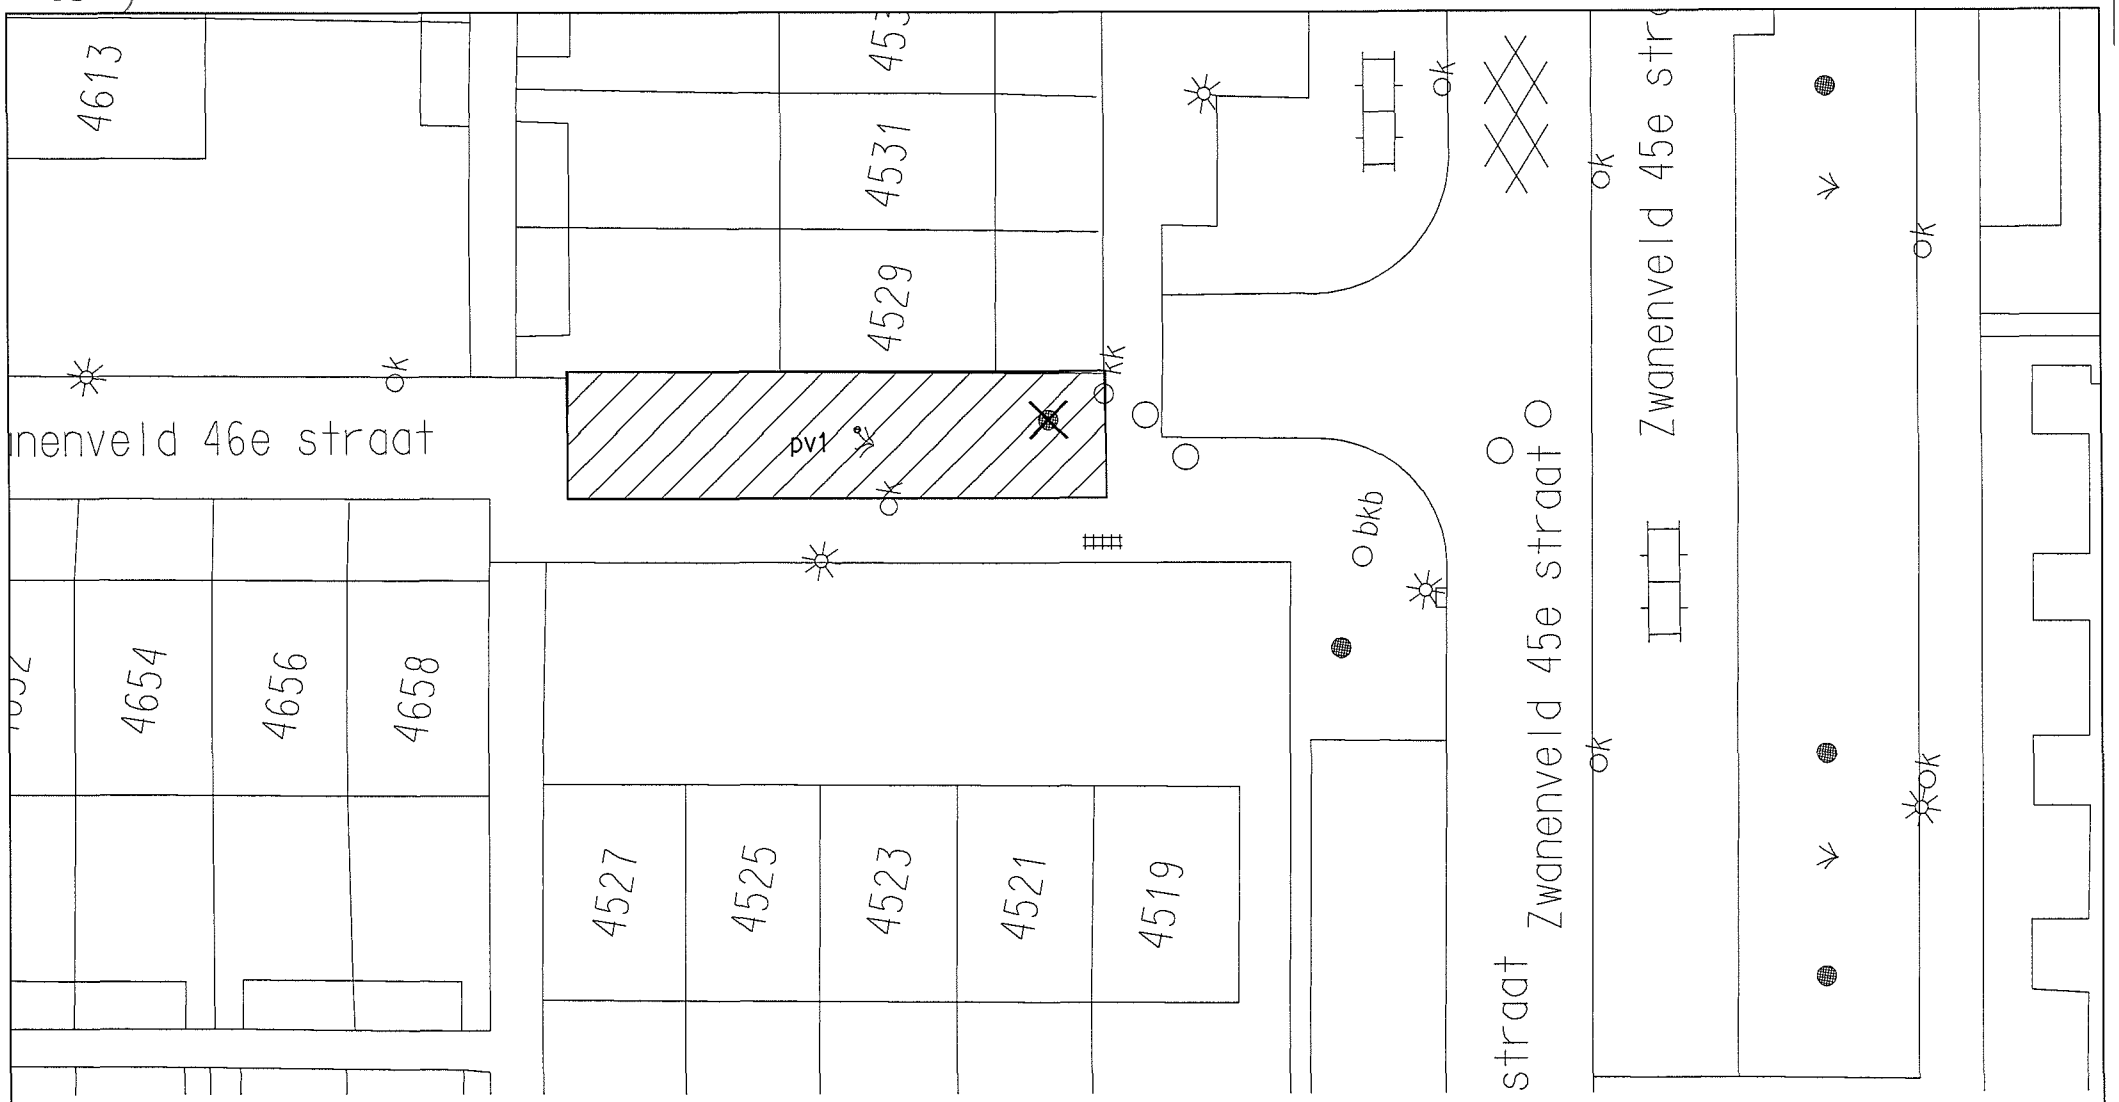

LEGENDA

- werkgrens
- te rooien heesters (100m2 hoogte 1-1,5m1) incl. verlagen maaiveld en verwijderen grond ca 10m3
- pv1 — te rooien boom (stamdoorsnede 15cm)
- aan te brengen beplanting met code zie plantlijst

pv1 = Prunus / aur o cerasus 'Otto Luyken'

GEMEENTE Nijmegen
Directie Grondgebied
Ingenieursbureau
Postbus 9105, 6500 HG, Nijmegen

Projectfase:	Bestek	Versie: 1	
Stadium:	Goedgekeurd		
Goedgekeurd:	Emiel Neefjes	d.d.	22-10-2009
Aangemaakt:	Jan Gerard Schot	d.d.	07-10-2009
Gewijzigd:		d.d.	
Bestand:	346202kader09.dgn	Paraaf:	

Projectnaam: Dukenburg, rehabilitatie groen

Omschrijving 1: Zwanenveld 45e straat
Omschrijving 2: Opruimtekening en beplantingsplan

Formaat: A3 Plotschaal: 1:200 Bestek: 2008-55 Projektnr: 60868 Blad: 09 Nummer: 346202