


2009

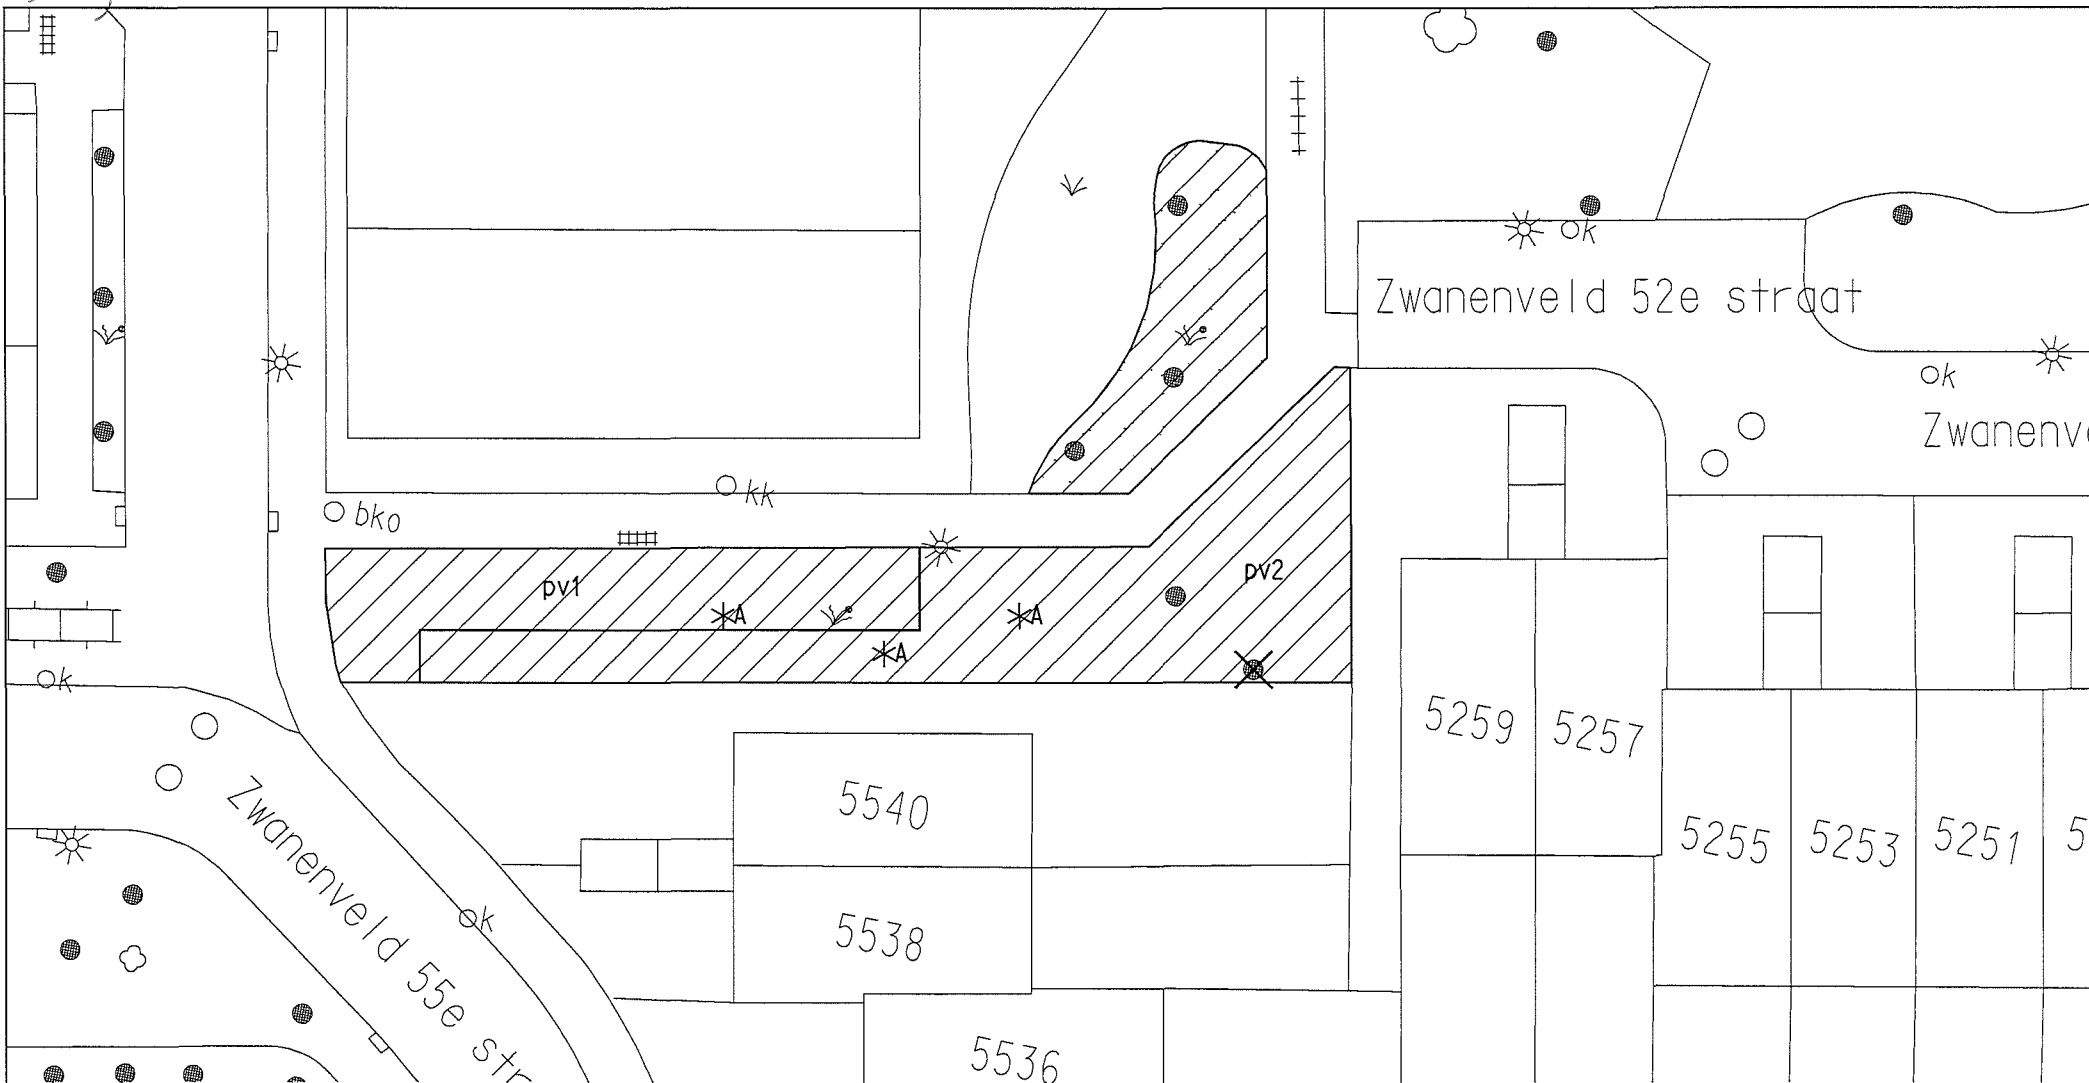

LEGENDA

- werkgrens
- te rooien heesters (300m2 hoogte 1-1,5m)
- te rooien boom (stamdoorsnede 35cm)
- in te zaaien gazon
- aan te brengen beplanting met code zie plantlijst
- aan te planten solitair heester met code zie plantlijst

pv1 = Hypericum 'Hidcote'

pv2 = Prunus laurocerasus 'Otto Luyken'

A = Hamamelis mollis 'Boskoop'



GEMEENTE  Nijmegen Directie Grondgebied Ingenieursbureau Postbus 9105 6500 HG, Nijmegen		Projectfase Bestek Stadium Goedgekeurd Goedgekeurd Emiel Neeffes Aangemaakt Jan Gerard Schot Gcw/jzgd Bestand 346202kader10 dgn	Versie 1 d d 22-10-2009 d d 07-10-2009 d d Paraaf
Projectnaam Dukenburg, rehabilitatie groen			
Omschrijving 1 Zwanenveld 52e straat Omschrijving 2 Opruimtekening en beplantingsplan			
Formaat A3 Plotschaal 1:200 Bestek. 2008-55 Projektnr 60868	Blad 10 Nummer 346202		