
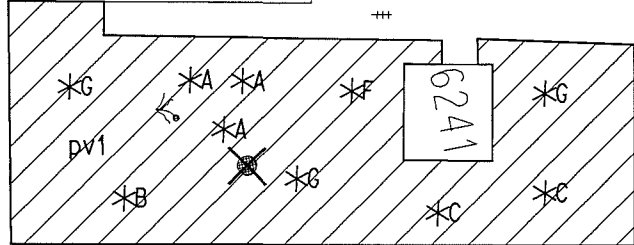


2007/2010

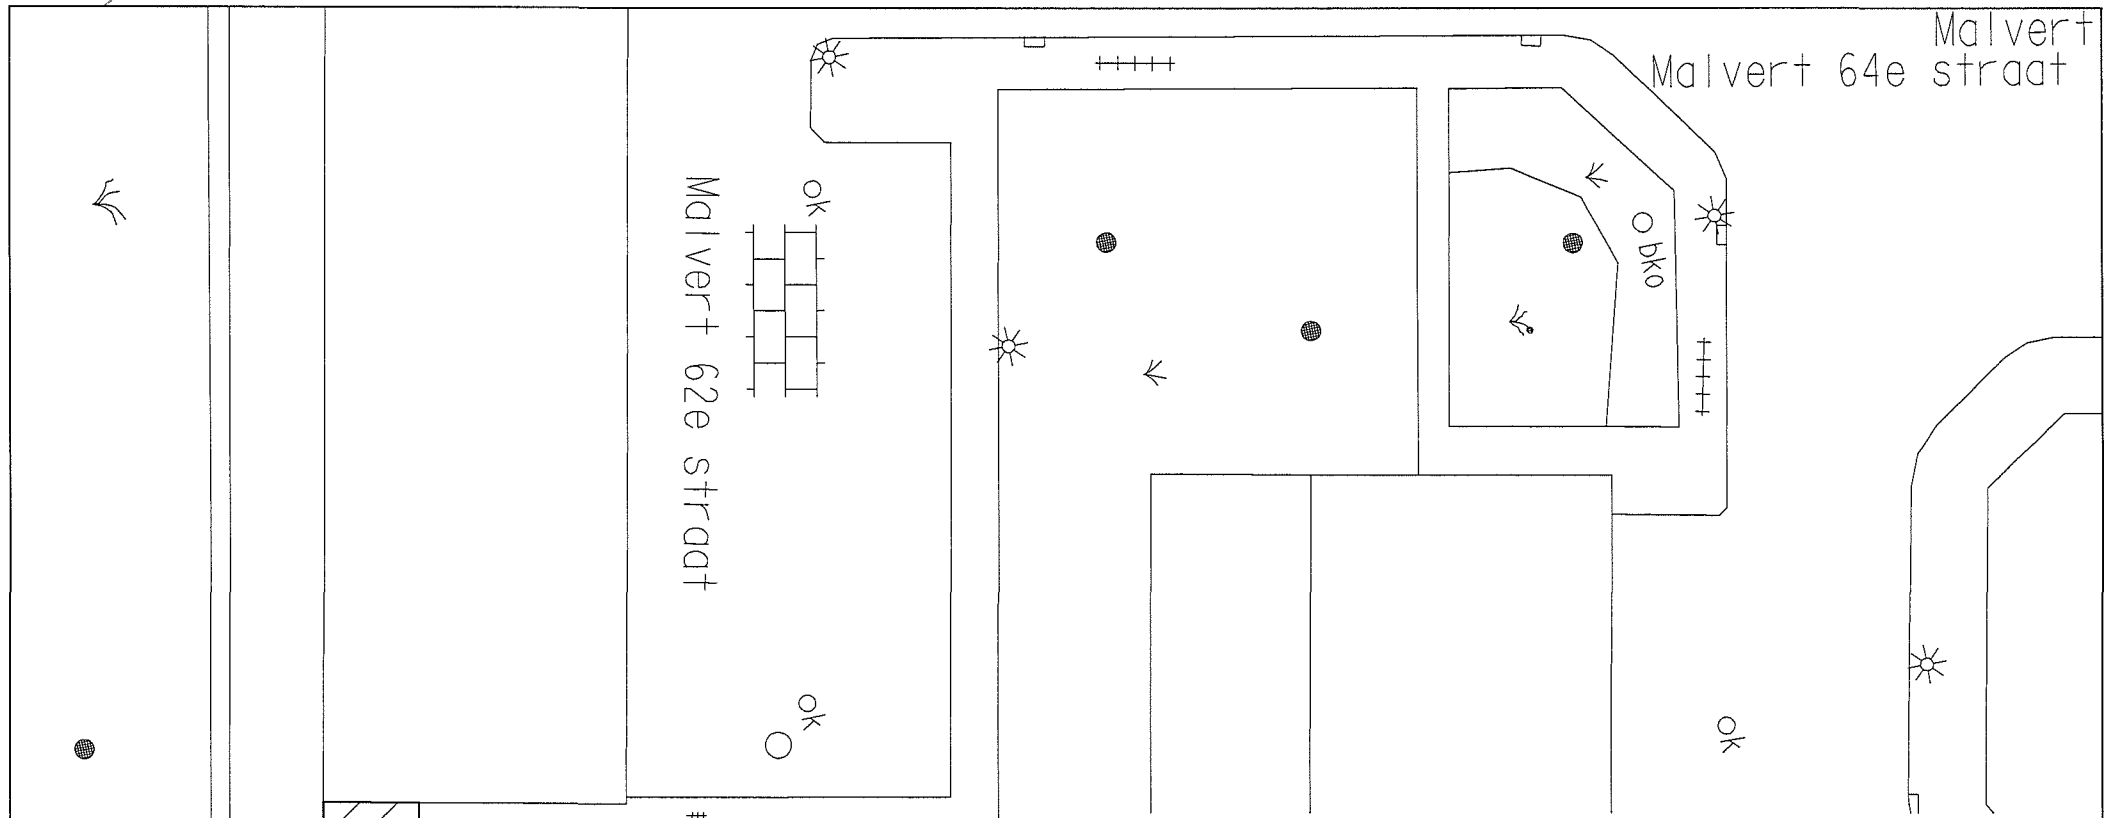


pv1 - diverse soorten solitaire heesters in gras
 A = Amelanchier lamarchii
 B = Coryllus avellana
 C = Euonymus europaeus
~~D~~ F = Viburnum opulus
 G = Ilex aquifolium

LEGENDA

- werkgrens
- de rooien heesterbeplanting (180m2 hoogte 1.5-2.0m)
- te rooien boom (stamdoorsnede 0,35m)
- aan te brengen beplanting met code zie plantlijst
- aan te planten solitair heester met code zie plantlijst



 GEMEENTE Nijmegen Directie Grondgebied Ingenieursbureau Postbus 9105, 6500 HG, Nijmegen	Projectfase: Bestek	Versie: 1
	Stadium: Goedgekeurd	
	Goedgekeurd: Emiel Neefjes	d.d. 22-10-2009
	Aangemaakt: Jan Gerard Schot	d.d. 07-10-2009
	Gewijzigd:	d.d.
	Bestand: 346202kader05.dgn	Paraaf:

Projectnaam: **Dukenburg, rehabilitatie groen**

Omschrijving 1: Malvert 62e straat
 Omschrijving 2: Opruimtekening en beplantingsplan