



0091210

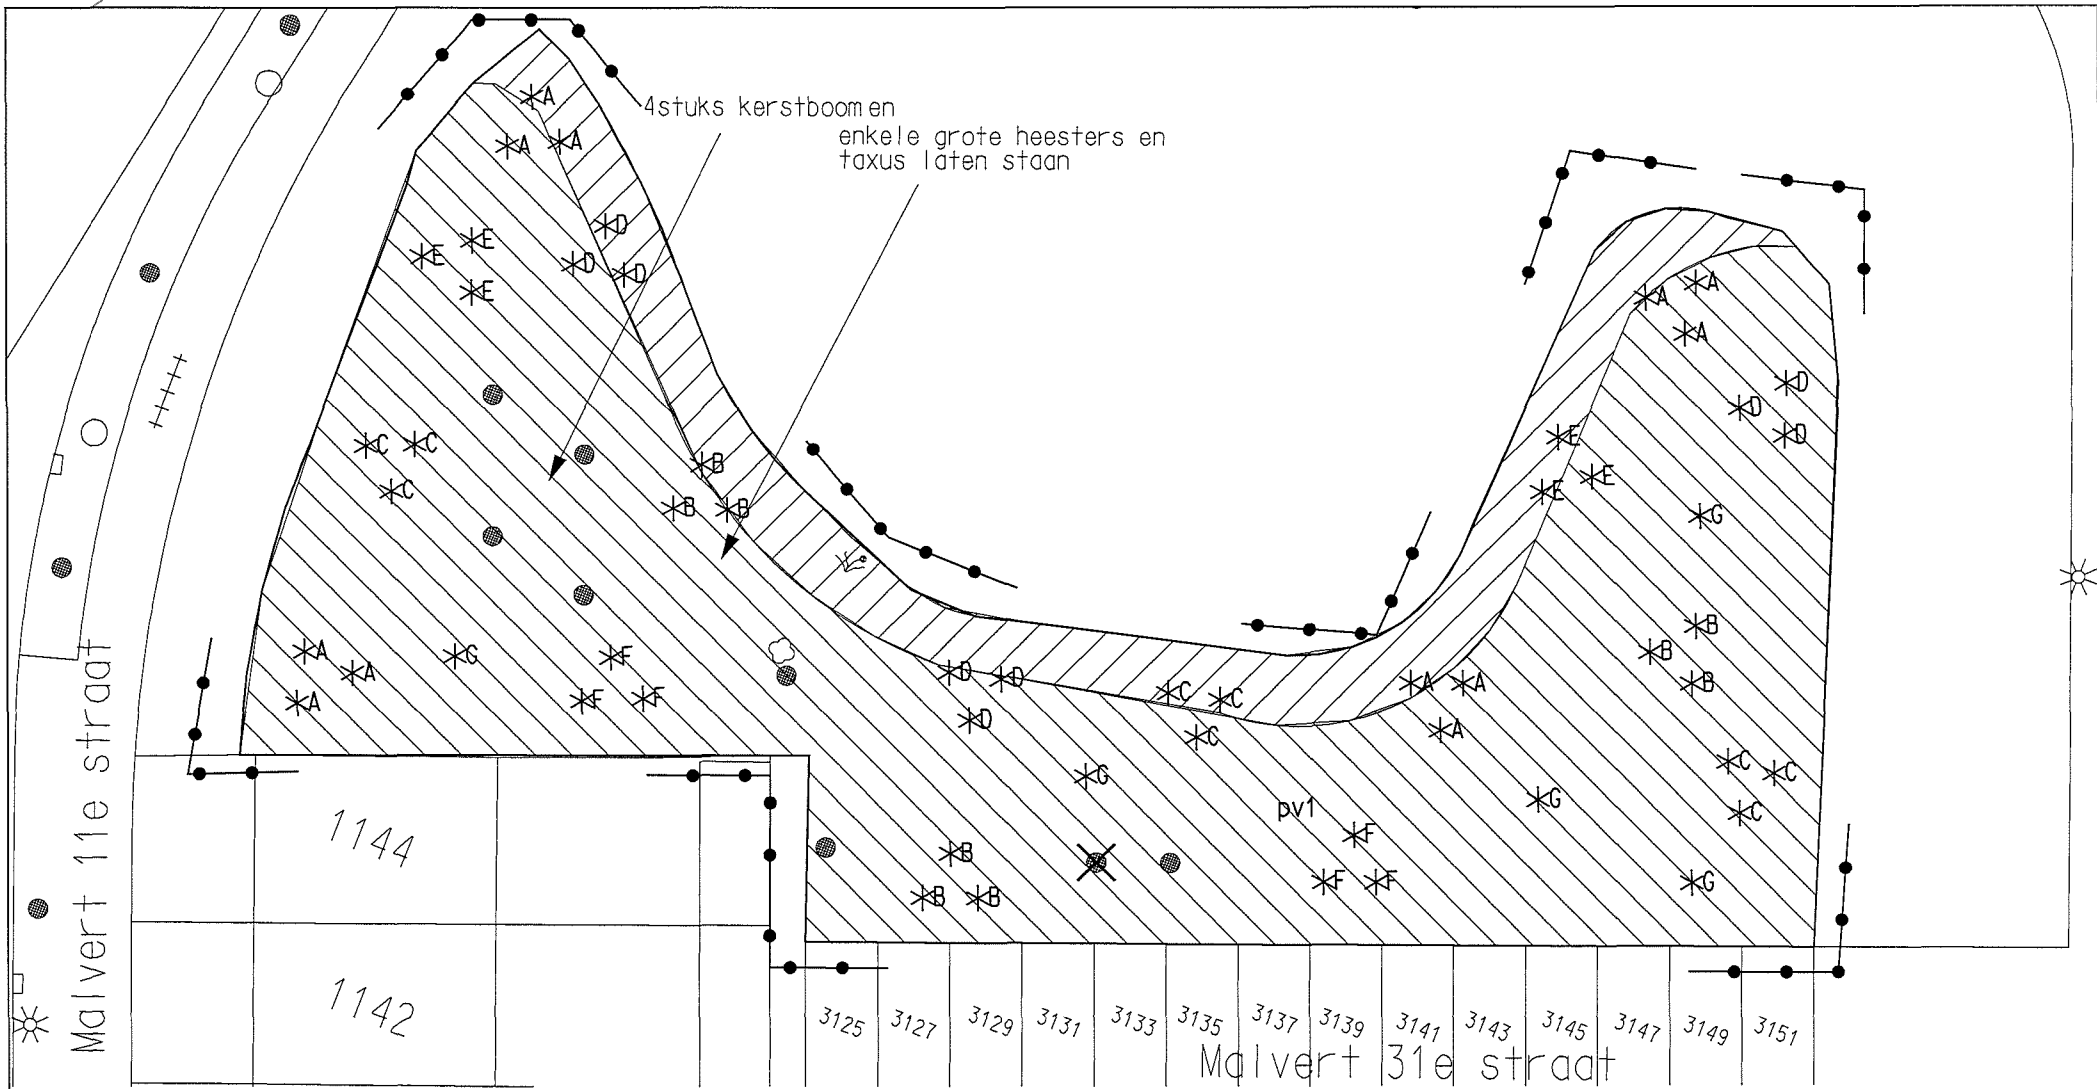

LEGENDA

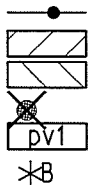

- werkgrens
- te rooien heesters (170m2 hoogte 0,5-1,0m1)
- te rooien heesters (900m2 hoogte 5-10m1)
- te rooien boom (Picea)(standdoorsnede 15cm)
- aan te brengen beplanting met code zie plantlijst
- aan te planten solitair heester met code zie plantlijst

*PV1 = Solitair heesters
in gras*

- A = *Amelanchier lamarckii*
- B = *Corylus avellana*
- C = *Euonymus europaeus*
- D = *Prunus spinosa*
- E = *Ribes alpinum*
- F = *Viburnum opulus*
- G = *Ilex aquifolium*

GEMEENTE **Nijmegen**
 Directie Grondgebied
 Ingenieursbureau
 Postbus 9105, 6500 HG, Nijmegen

Projectfase: Bestek
 Stadium: Goedgekeurd
 Goedgekeurd: Emiel Neeffes
 Aangemaakt: Jan Gerard Schot
 Gewijzigd:
 Bestand: 346202kader02.dgn

Versie: 1
 d.d. 22-10-2009
 d.d. 07-10-2009
 d.d.
 Paraaf:

Projectnaam: **Dukenburg, rehabilitatie groen**

Omschrijving 1: **Malvert 31e straat**
 Omschrijving 2: **Opruimtekening en beplantingsplan**