


uwj

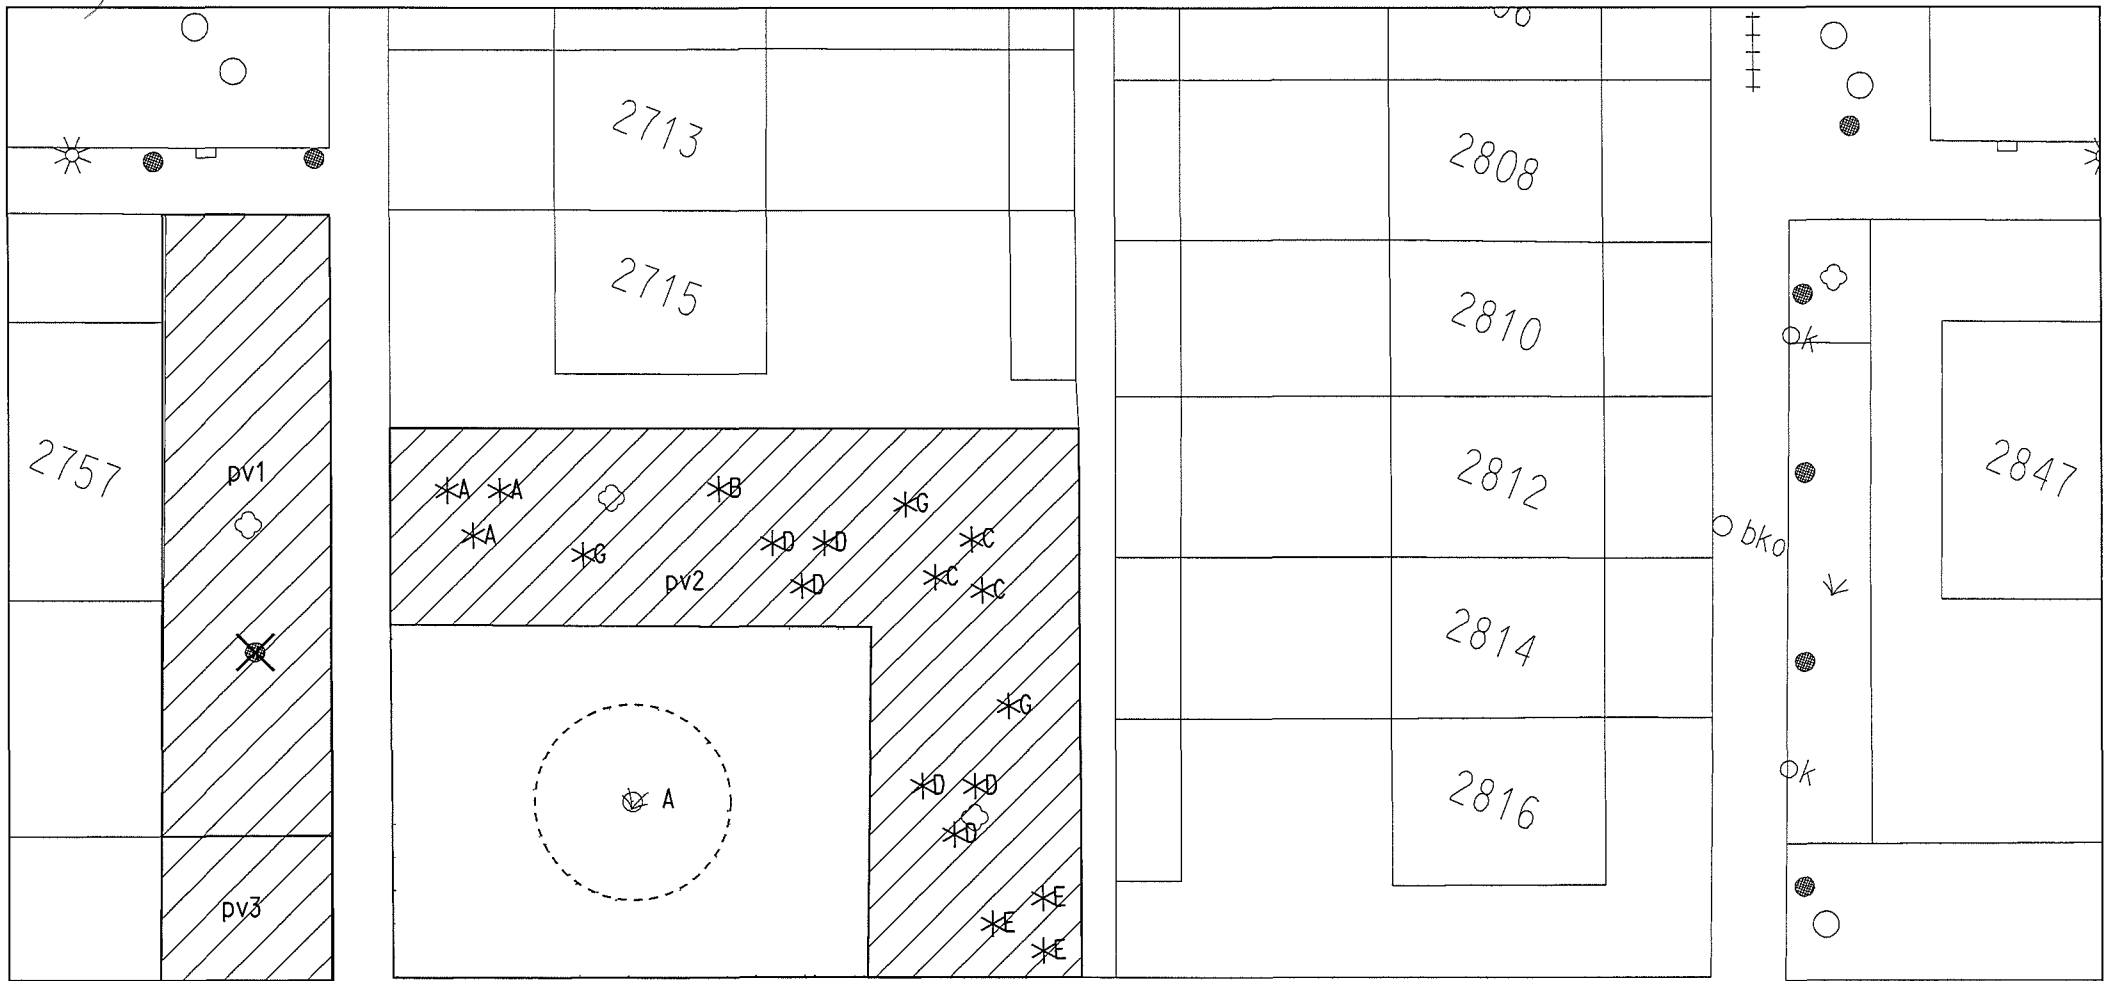

Malvert 14e straat

pv1 = spiraea nipponica 'snow mound'
 pv3 = ilex venata convexa

LEGENDA

- werkgrens
- te rooien heesters (ca 500m2, hoogte ca. 5ml)
- te rooien boom (standdoorsnede 0.35m) Wim Bloemendal heeft rooivergunning
- aan te brengen beplanting met code zie plantlijst
- aan te planten solitair heester met code zie plantlijst
- aan te planten boom met code zie plantlijst = magnolia kobus

pv2 = solitair heesters in gras (diverse soorten)
 A = Amelanchier lamarckii D = Prunus spinosa
 B = corylus avellana E = Ribes alpinum
 C = Euonymus europaeus G = Ilex aquifolium

		Projectfase Bestek Stadium Goedgekeurd Goedgekeurd Emiel Neefjes Aangemaakt Jan Gerard Schot Gewijzigd Bestand 346202kader04 dgn	Versie 1 dd 22-10-2009 dd 07-10-2009 dd Paraaf
Projectnaam Dukenburg, rehabilitatie groen			
Omschrijving 1 Malvert 14e straat Omschrijving 2 Opruimtekening en beplantingsplan			
Formaat A3	Plotschaal 1 200	Bestek. 2008-55	Projectnr 60868
Blad 04		Nummer 346202	