




toelichting

pv1 = Prunus laurocerasus  
'Otto Luyken'

pv2 = Rota 'scarlet  
faveuriet'

pv3 = Prunus laurocerasus  
'caucasica'

A = Viburnum  
bodnateense  
'Charles Lamont'

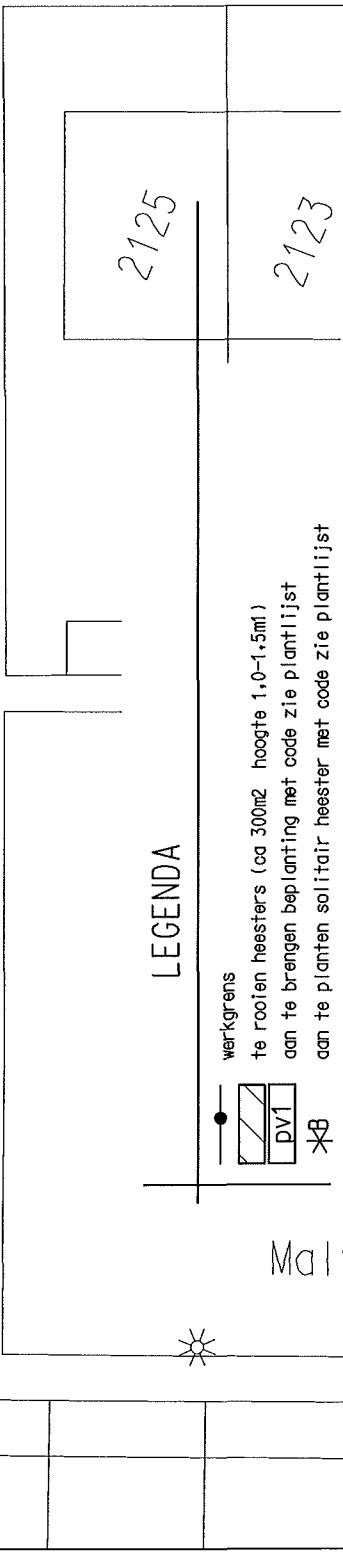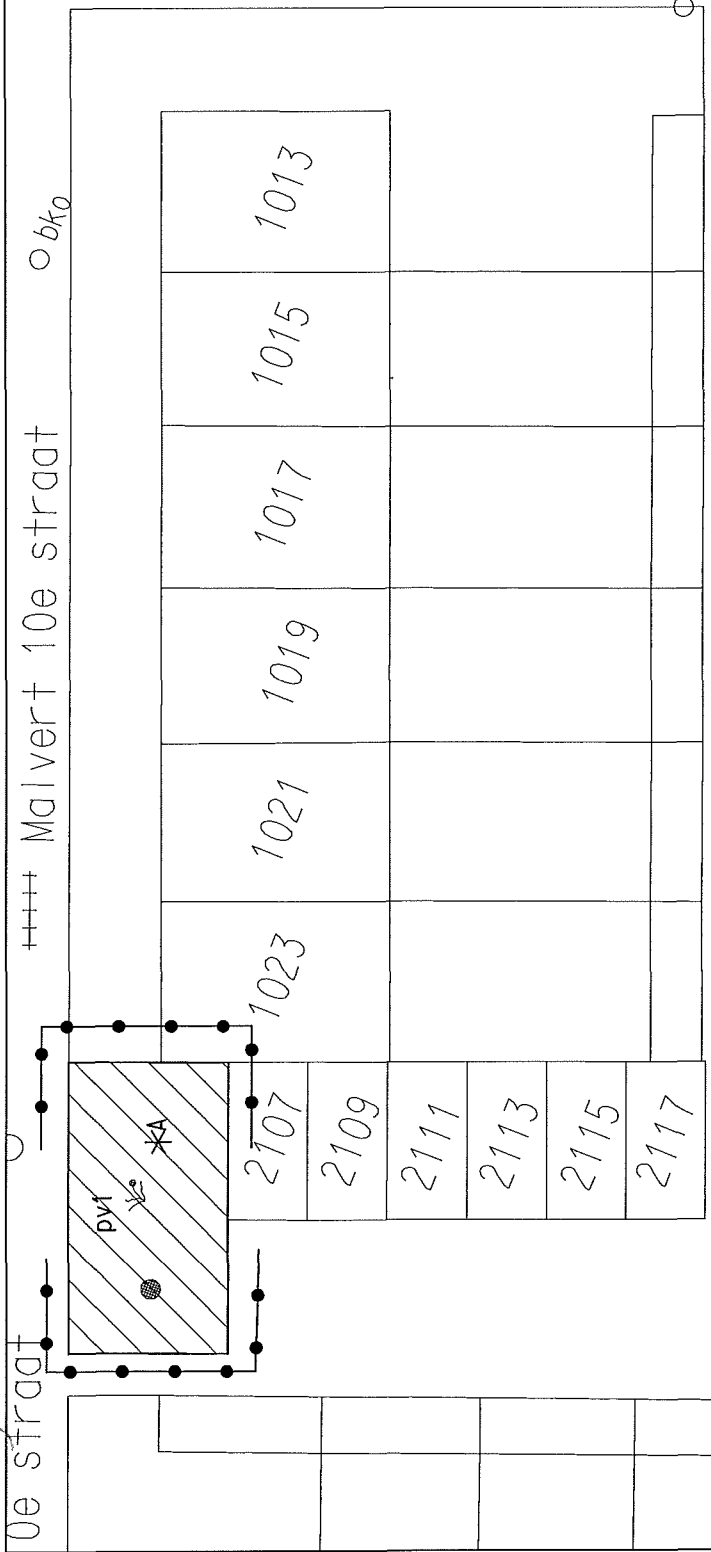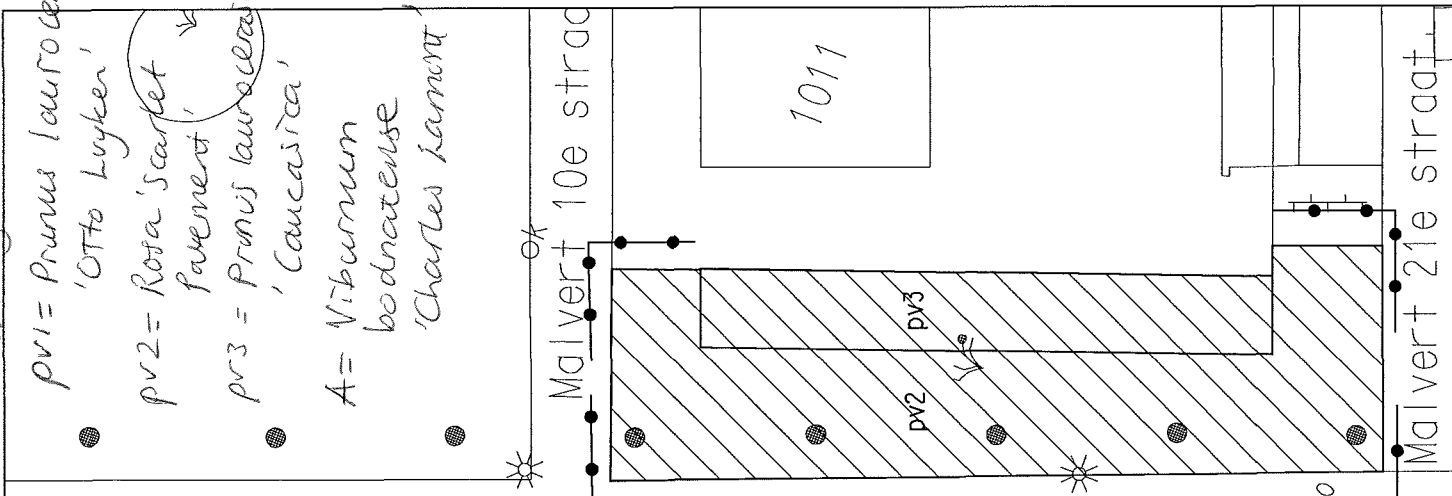

LEGENDA

- werkgrens
- te roeien heesters (ca 300m2 hoogte 1.0-1.5m)
- aan te brengen beplanting met code zie plantlijst
- aan te planten solitair heester met code zie plantlijst

**GEMEENTE Nijmegen**  
 Directie Grondgebied  
 Ingenieursbureau  
 Postbus 9105, 6500 HG, Nijmegen

**Dukenburg, rehabilitatie groen**

Onschieving 1: Malvert 10e en 21e straat  
 Onschieving 2: Opruimtekening en beplantingsplan

Projectnaam: **Dukenburg, rehabilitatie groen**

Projectfase: Bestek  
 Stadium: Goedgekeurd  
 Goedgekeurd: Emiel Neeffes  
 Aangemaakt: Jan Gerard Schrot  
 Gewijzigd: d.d. 07-10-2009  
 Bestand: 346202kader01.dgn  
 Paraaf: d.d.

Versie: 1  
 d.d. 22-10-2009  
 d.d. 07-10-2009  
 d.d.

Formaat: A3    Plotschaal: 1:200    Bestek: 2008-55    Projektnr: 60868    Blad: 01    Nummer: 346202

Malvert 21e straat