



Jaartal / nummer
2010 / 039

Titel

Straatnaamgeving: Parken (voormalig terrein VV Westerpark en terrein voormalig kassencomplex van Van de Water) **Westerpark** en **Parkje Lugtigheid**.

Publicatiedatum
10 maart 2010.

Opmerkingen

- **Raadsbesluit** inzake straatnaamgeving van 24 februari 2010, (raadsvoorstel nummer 34/2010).

Raadsvoorstel

Relevant gedeelte uit de raadsbesluitenlijst

Bijbehorende tekeningen:

- nummer 341321;

- nummer 342801.

Aantal bladzijden / verkoopprijs
7 / € 0,35

Datum raadsvergadering / Nummer raadsvoorstel

24 februari 2010 / 34/2010

Fatale termijn: besluitvorming vóór:

N.v.t.

Onderwerp

(Straat)naamgeving: parken (voormalig terrein VV Westerpark en terrein voormalig kassencomplex van Van de Water)

Programma / Programmanummer

Ruimte & Bouwen / 9210

Portefeuillehouder

P. Depla

Voorstel van het College van Burgemeester en Wethouders d.d.

2 februari 2010

Samenvatting

Raadsvoorstel tot naamgeving van een park, gelegen in de wijk Biezen, omsloten door de Biezen, Mercuriusstraat, Weurtseweg en Rivierstraat en tevens tot naamgeving van een nieuw aan te leggen park, gelegen in de wijk Hees, omsloten door de Bredestraat, Wolfskuilseweg, Schependomlaan en Oscar Carréstraat. Dit voorstel is besproken in de vergadering van de werkgroep straatnaamgeving op 21 oktober jl.

Voorstel om te besluiten

1. Overeenkomstig bijgaande tekening met het nummer 341321, gedateerd **26-08-2009**:

• Aan het grijs gearceerde park, gelegen in de wijk Biezen, omsloten door de Biezen, Mercuriusstraat, Weurtseweg en de Rivierstraat, de naam **Westerpark** te geven.

2. Overeenkomstig bijgaande tekening met het nummer 342801, gedateerd **11-09-2009**:

• Aan het grijs gearceerde nieuw aan te leggen park, gelegen in de wijk Hees, dat omsloten wordt door de Bredestraat, Wolfskuilseweg, Schependomlaan en Oscar Carréstraat, de naam **Parkje Lugtigheid** te geven.

Aan de Raad van de gemeente Nijmegen

1 Inleiding

De woonwijken in Nijmegen-West worden omgeven door een rijk scala aan groen zoals restanten van oude landgoederen, kloostertuinen, sportvelden, volkstuinten en groenstroken. Het groen in de wijk is echter erg versnipperd. Onder de noemer Park West worden, verspreid door het gebied, verschillende (groen)gebieden (her)ingericht en meer met elkaar verbonden. Het project Park West is onderverdeeld in verschillende deelgebieden. Dit voorstel betreft alleen de naamgeving van deze deelgebieden.

Opgesteld door, telefoonnummer, e-mail

Ellen Klomp, 3474, e.klomp@nijmegen.nl

Vervolgvel

1

1.1 Wettelijk- of beleidskader

De bevoegdheid van de raad om de huishouding van de gemeente te regelen is geregeld in de Grondwet in artikel 124, eerste lid, en in de Gemeentewet in de artikelen 108, eerste lid en 147. Conform de Verordening straatnaamgeving en huisnummering (1999), artikel 2, is de Raad bevoegd de openbare ruimte te benoemen.

1.2 Relatie met programma

(Straat)naamgeving valt onder het programma Ruimte en Bouwen en is een wettelijke taak.

2 Doelstelling

Een goede naamgeving van de openbare ruimte in de gemeente Nijmegen.

3 Argumenten

a) voormalig sportterrein Noviomagum, speeltuin en overstortvijver:

De wijkraad kwam met het voorstel “Westerpark”. Dit gelet op de ligging aan de westelijke zijde van de woonplaats Nijmegen. Wij nemen dit voorstel over.

b) Terrein voormalig kassencomplex van Van de Water:

De naam “Parkje Lugtigheid” is voorgesteld op initiatief van de desbetreffende wijkraad en refereert aan de familie van der Lugt die er al sinds 1914 hun kwekerij hield. Het kassencomplex is een restant uit de oude landschappelijke situatie rondom het tuindersdorp Hees. Deze functie is in de loop der jaren vervallen. Op dit moment is het terrein nog in gebruik door een hovenier, totdat de herinrichting tot park plaats vindt.

4 Klimaat

n.v.t.

5 Risico's

n.v.t.

6 Financiën

De kosten met betrekking tot deze naamgeving vallen binnen het budget van de desbetreffende afdelingen.

7 Communicatie

Het raadsbesluit wordt gepubliceerd in het Gemeentebled en op de gemeentelijke website. Deze publicatie wordt aangekondigd in weekblad “De Brug”. Beide namen zijn voorgelegd aan de desbetreffende wijkraad.

8 Uitvoering en evaluatie

Vervolgvel

2

Het vervaardigen en aanbrengen van de naamborden wordt gerealiseerd binnen het project volgens de kwaliteitseisen die de Afdeling Stadsbeheer daarvoor hanteert.

College van Burgemeester en Wethouders van Nijmegen,

De Burgemeester, De waarnemend Secretaris,

mr. Th.C. de Graaf

R. van Wuijtswinkel

Bijlage(n): tekeningen (2)


30. Straatnaamgeving: Parken (voormalig terrein VV Westerpark en terrein voormalig kassencomplex van Van de Water) (34/2010)

Raadsvoorstel d.d. 2 februari 2010

1. Overeenkomstig bijgaande tekening met het nummer 341321, gedateerd 26-08-2009:
 - Aan het grijs gearceerde park, gelegen in de wijk Biezen, omsloten door de Biezen, Mercuriusstraat, Weurtseweg en de Rivierstraat, de naam **Westerpark** te geven.
2. Overeenkomstig bijgaande tekening met het nummer 342801, gedateerd 11-09-2009:
 - Aan het grijs gearceerde nieuw aan te leggen park, gelegen in de wijk Hees, dat omsloten wordt door de Bredestraat, Wolfskuilseweg, Schependomlaan en Oscar Carréstraat, de naam **Parkje Lugtigheid** te geven.

Raadsbesluit d.d. 24 februari 2010

Conform besloten

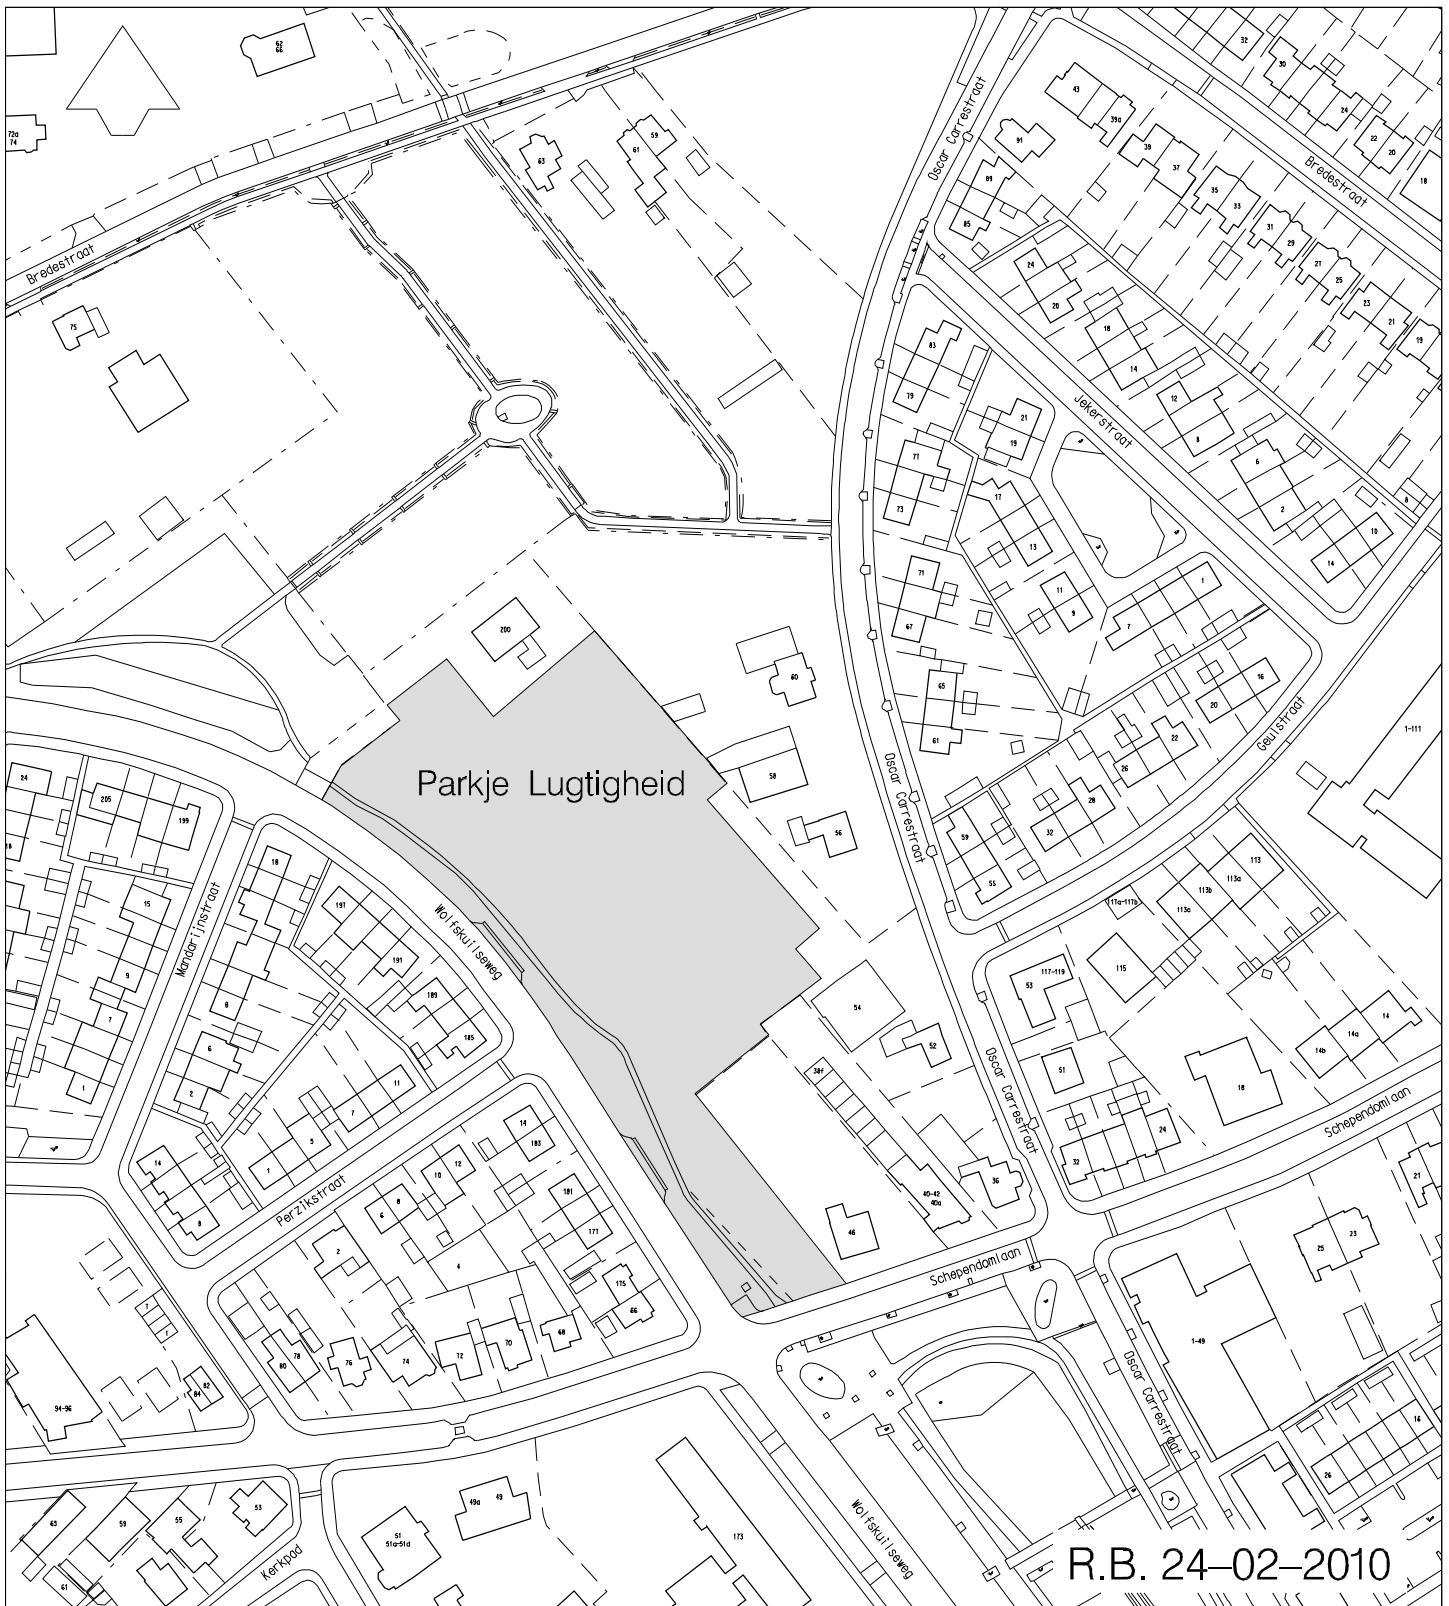

R.B. 24-02-2010

GEMEENTE



Directie Stadsbedrijven
Afdeling Informatiebeheer
Postbus 9105, 6500 HG, Nijmegen

Aanmaak datum	Tekenaar	
11-09-2009	Monika Meringa	
Datum	Wijziging tekening	
Datum	Accoord	Stadium
18-01-2010	Henk van den Bosch	Goedgekeurd
Tekening Nummer:	342801	
Bestandsnaam:	342801.dgn	
Versie :	1	

Te betrekken in de straatnaamgeving

Schaal:	Formaat:	Projectnummer:	Bestek:	Aantal bladen:	Bestandsnaam:	342801.dgn
1:2000	A4				Versie :	1